

PROIECTANT DE SPECIALITATE
 S.C. MAINET SRL - IASI, STR. ROMANOVDA NR. 1C
 CIF: RO 14116805; J22642015
 LICENTA: 1918713
 ING. BOGDAN IULIAN



JUDETUL VASLUI
 PRIMARIA COMUNEI BOGDANA
 VIZAT PENTRU NEGOTIARE
 Anexa la Certificatul de
 Nr. 17/04/2024
 Birou Masata




PROIECTANT: S.C. RIVA SYSTEMS S.R.L.
 J22642015, CUI 33963760
 IASI, Sat Valea Lupului, Comuna Valea Lupului
 TEL: 074107842G
 e-mail: riva.systems@yahoo.com

ATESTAT ANRE nr. 16659/2020

BENEFICIAR:	COMUNA BOGDANA, JUDETUL VASLUI	FAZĂ DE PROIECTARE:	PT - DDE
TITLU PROIECT:	REALIZARE SISTEM DE SUPRAVEGHERE VIDEO IN COMUNA BOGDANA, JUDETUL VASLUI	NR. PLANȘĂ:	PL.-1.1
DENUMIRE PLANȘĂ:	PLAN DE ÎNCADRARE IN TERITORIU	DATA ÎNTOCMIRE:	AUGUST 2023


SPECIFICAȚIE:	NUME, PRENUME:	SEMĂNĂTURĂ:	SCARA:
ȘEF PROIECT:	ing. Zetu Constantin		1:100.000
PROIECTAT:	ing. Zetu Constantin		NR. PROIECT:
DESENAT:	ing. Nicolae Doru Petrisor		424/2023

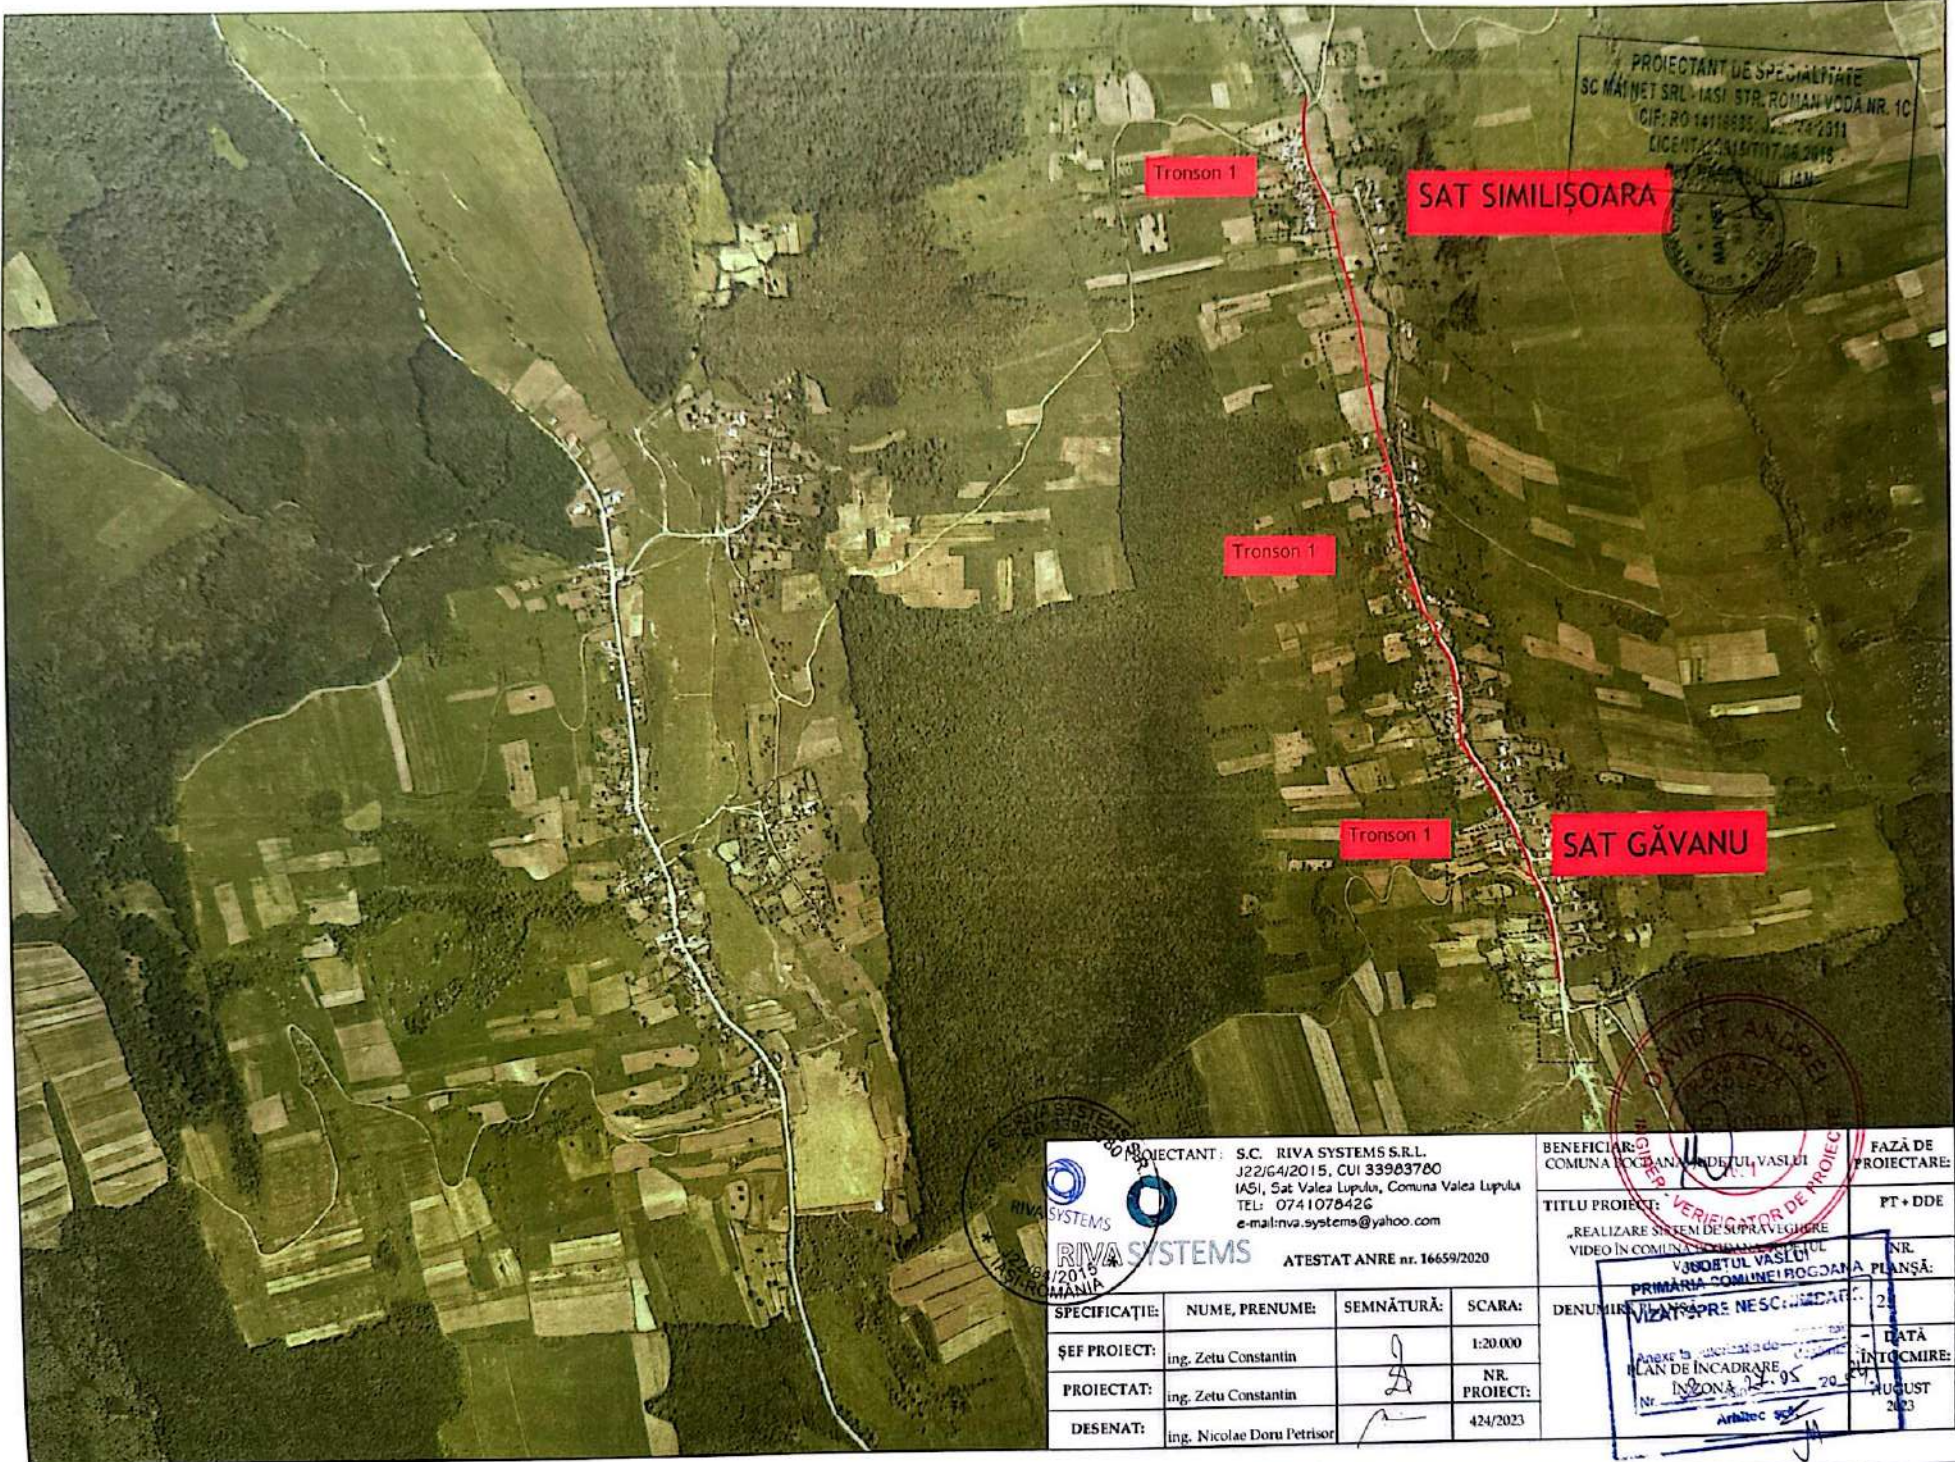

PROIECTANT DE SPECIALITATE
 SC MAI NET SRL - IASI STR. ROMAN VODA NR. 1C
 CIF: RO 14116935, INC. 24-2011
 LICENTA NR. 141/17.06.2018



PROIECTANT: S.C. RIVA SYSTEMS S.R.L. J22/64/2015, CUI 39903700 IASI, Sat Valea Lupului, Comuna Valea Lupului TEL: 074 1078426 e-mail: rva.systems@yahoo.com				BENEFICIAR: COMUNA BOGDANA, JUDEȚUL VASLUI		FAZĂ DE PROIECTARE:	
ATESTAT ANRE nr. 16659/2020				TITLU PROIECT: „REALIZARE SISTEM DE SUPRAVEGHERE VIDEO ÎN COMUNA BOGDANA, JUDEȚUL VASLUI”		PT + DDE	
RIVA SYSTEMS IASI, ROMANIA				PRIMĂRIA COMUNEI BOGDANA, JUDEȚUL VASLUI		NR. PLANȘĂ: 21	
SPECIFICAȚIE:		NUME, PRENUME:	SEMNĂTURĂ:	SCARA:	DENUMIRE PLANȘĂ:		
ȘEF PROIECT:		ing. Zetu Constantin		1:20.000	- DATA ÎNCADRĂRII:		
PROIECTAT:		ing. Zetu Constantin		NR. PROIECT:	- ÎNȚOCMIRE:		
DESENAT:		ing. Nicolae Doru Petrisor		424/2023	Nr. 20/2023 20 AUGUST 2023 Arhitec		

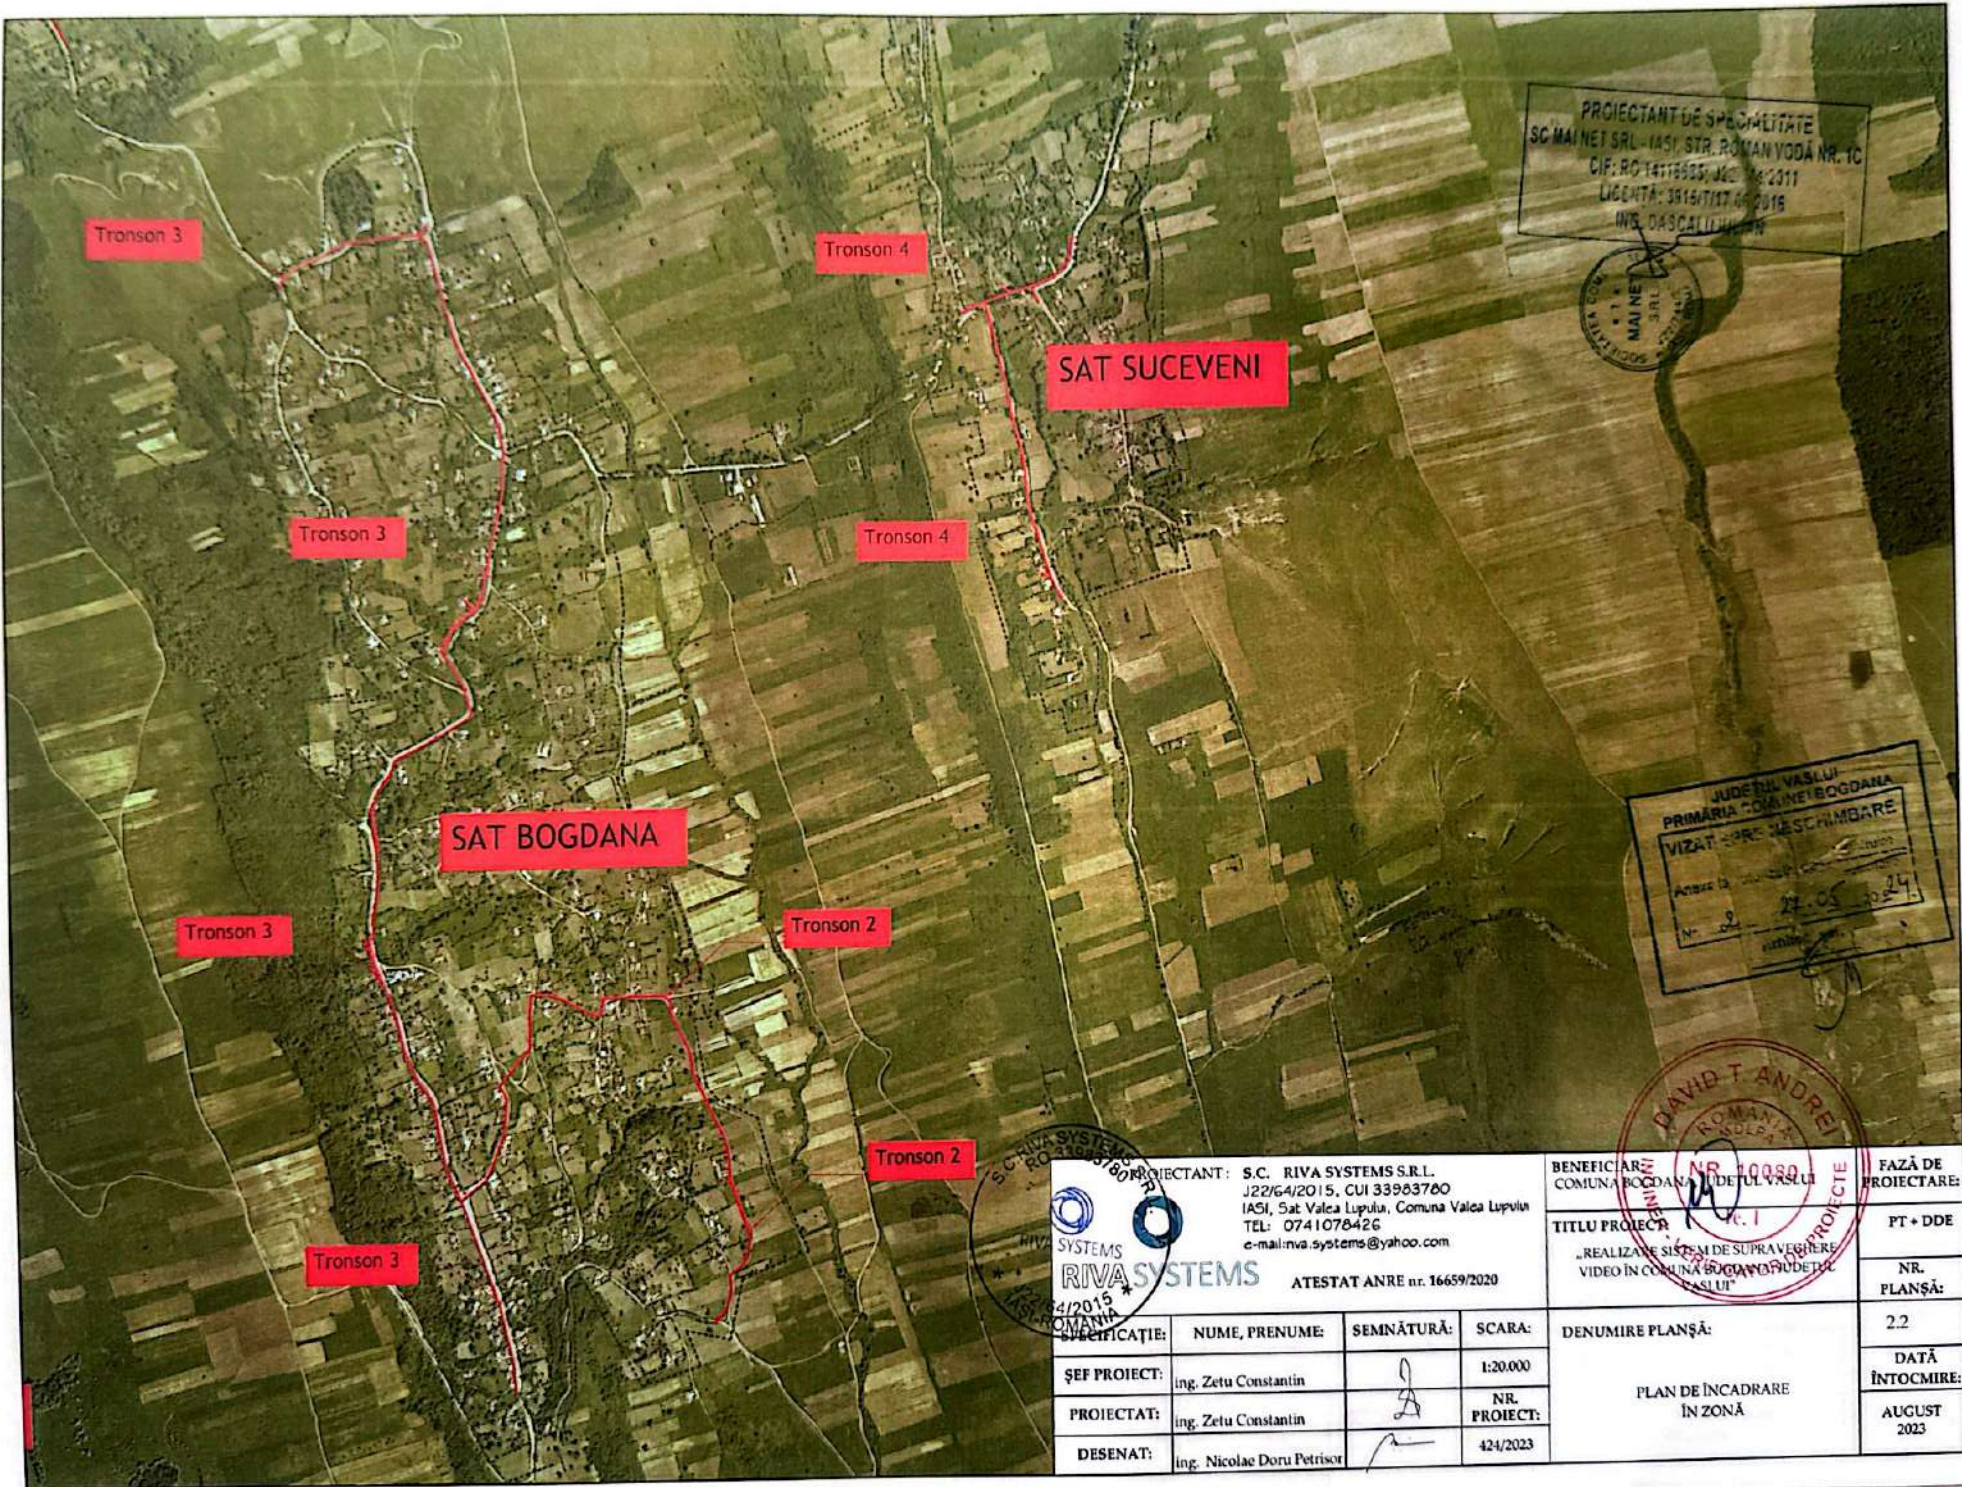

PROIECTANT DE SPECIALITATE
 SC MAINET SRL - IASI, STR. ROMAN YODA NR. 10
 CIF: RO 14119535; J22/64/2011
 LICENȚĂ: 3816/17.04.2019
 ING. DASCAL IULIAN



JUDEȚUL VASLUI
 PRIMĂRIA COMUNEI BOGDANA
 VIZAT ȘI RECHIZITAT
 NR. 27-05/2024



PROIECTANT: S.C. RIVA SYSTEMS S.R.L.
 J22/64/2015, CUI 33983700
 IASI, Sat Valea Lupului, Comuna Valea Lupului
 TEL: 0741078426
 e-mail: riva.systems@yahoo.com
 ATTESTAT ANRE nr. 16659/2020


BENEFICIAR: COMUNA BOGDANA, JUDEȚUL VASLUI
 TITLU PROIECT: C. I.
 „REALIZARE SISTEM DE SUPRAVECHERE VIDEO ÎN COMUNA BOGDANA, JUDEȚUL VASLUI”
 FAZĂ DE PROIECTARE:
 PT + DDE
 NR. PLANȘĂ:
 2.2
 DATĂ ÎNTOCMIRE:
 AUGUST 2023

DEFINIȚIE:	NUME, PRENUME:	SEMNĂTURĂ:	SCARA:
ȘEF PROIECT:	ing. Zetu Constantin		1:20.000
PROIECTAT:	ing. Zetu Constantin		NR. PROIECT:
DESENAT:	ing. Nicolae Doru Petrisor		424/2023

DENUMIRE PLANȘĂ:
 PLAN DE ÎNCADRARE ÎN ZONĂ



PROIECTANT DE SPECIALITATE
 SC MAI NET SRL - IASI, STR. ROMAN VODA NR. 10
 CIF: RO 14119709, J22/64/2015
 LICENȚA: 1815/043 DE 2016
 ING. DABĂLAU NICOLAE

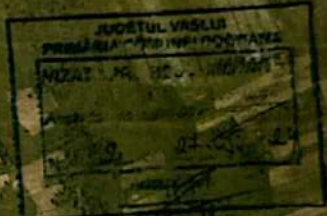

PROIECTANT: S.C. RIVA SYSTEMS S.R.L.
 J22/64/2015, CUI 33983760
 IASI, Sat Valea Lupului, Comuna Valea Lupului
 TEL: 0741078426
 e-mail:riva.systems@yahoo.com




ATESTAT ANRE nr. 16659/2020

BENEFICIAR: COMUNA BODĂNA, JUDEȚUL VAȘLUI
 TITLU PROIECT: „REALIZARE SISTEM DE SUPRAVEGHERE VIDEO ÎN COMUNA BODĂNA, JUDEȚUL VAȘLUI”
 FAZĂ DE PROIECTARE: PT + DDE
 NR. PLANȘĂ: 2.3

SPECIFICAȚIE:	NUME, PRENUME:	SEMNĂTURĂ:	SCARA:
ȘEF PROIECT:	ing. Zetu Constantin		1:20.000
PROIECTAT:	ing. Zetu Constantin		NR. PROIECT: 424/2023
DESENAT:	ing. Nicolae Doru Petrisor		

DENUMIRE PLANȘĂ:
 PLAN DE ÎNCADRARE ÎN ZONĂ
 DATA ÎNTOCMIRE:
 AUGUST 2023

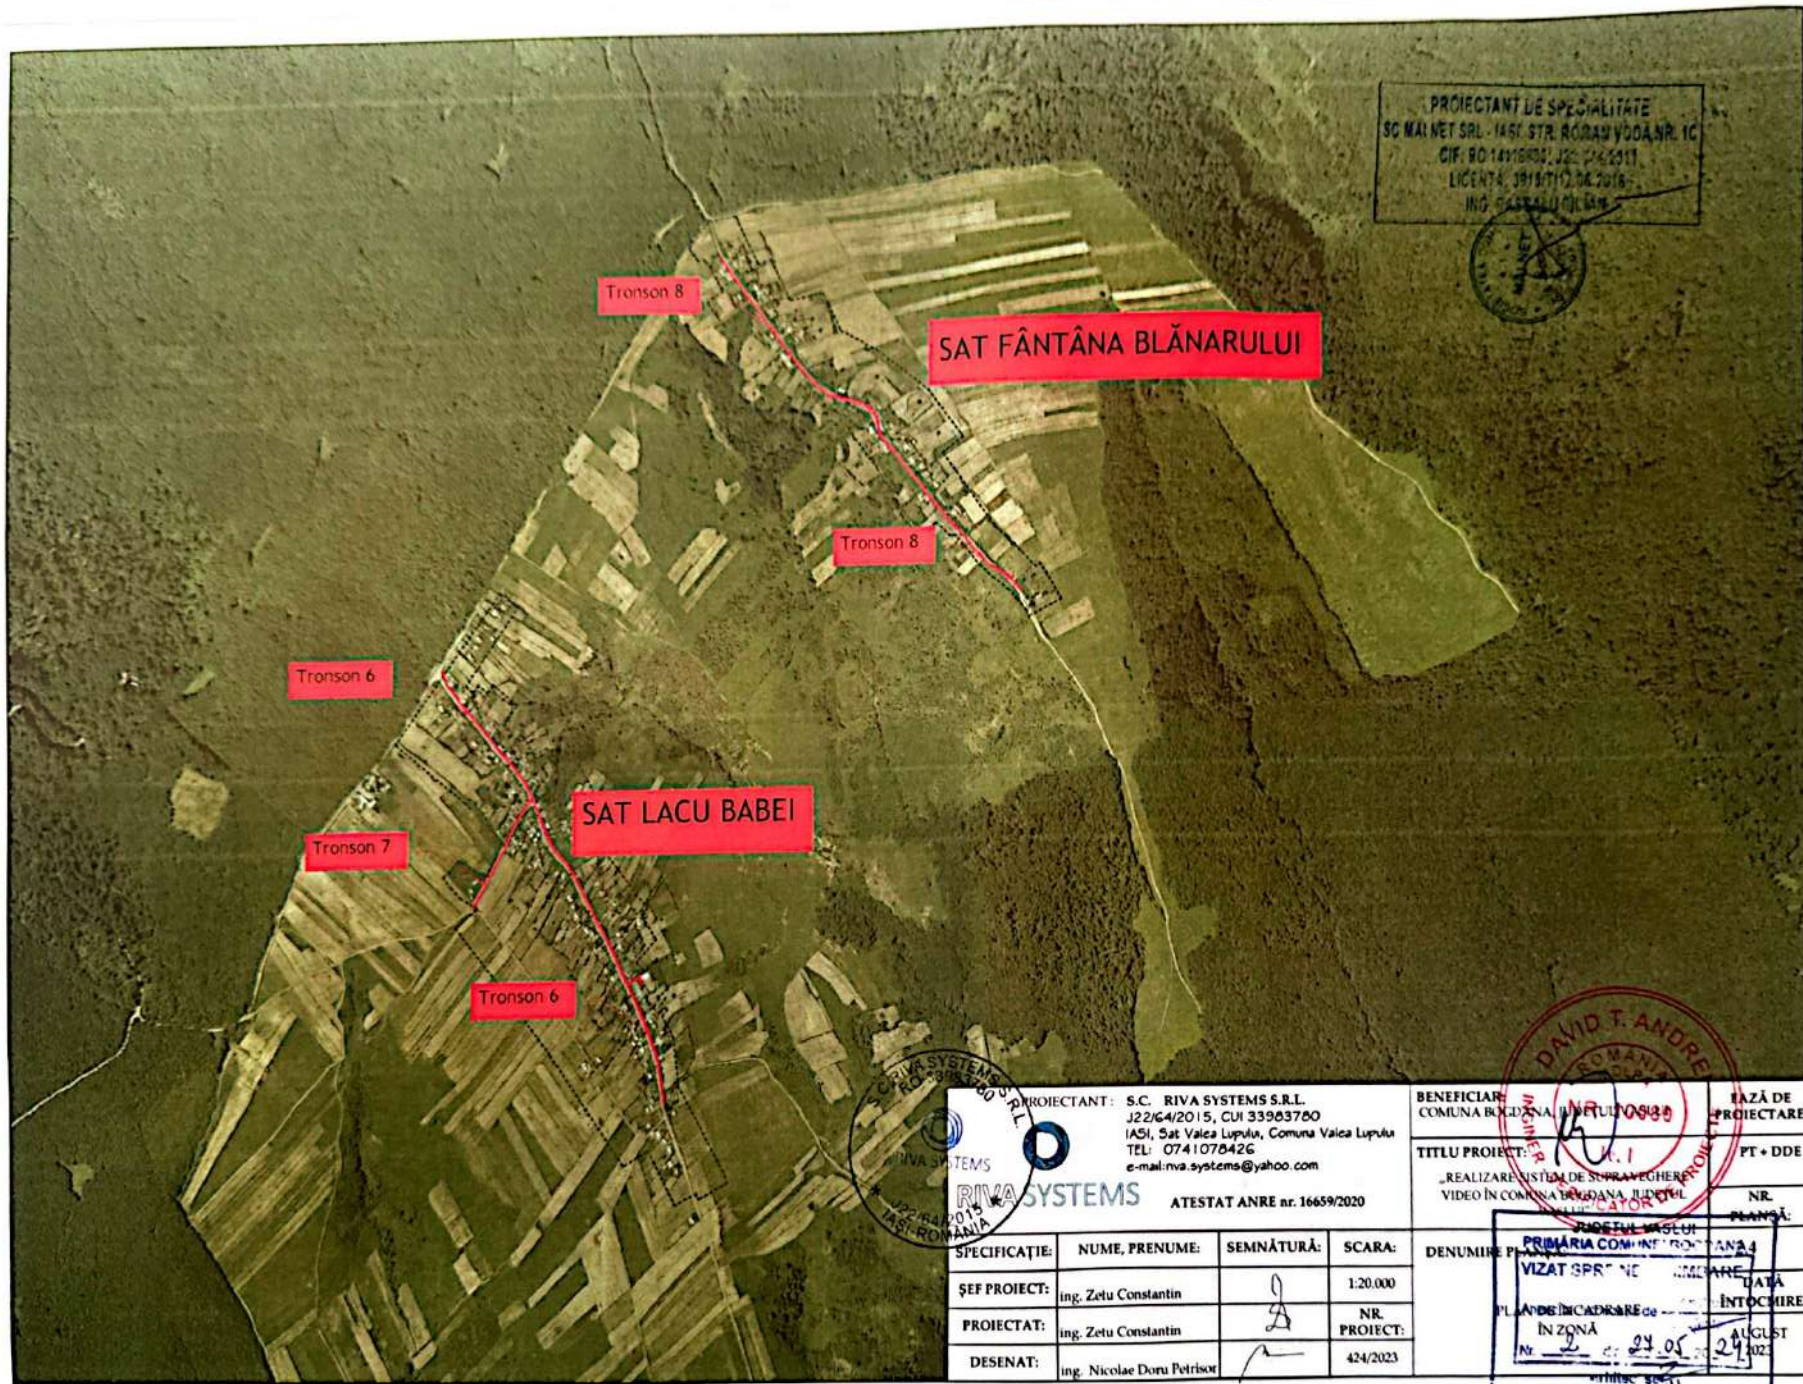

PROIECTANT DE SPECIALITATE
 SC MAL NET SRL - 1451 STR. RODAN VODA NR. 1C
 CIF: 901416902, J22-0242011
 LICENȚĂ: 3918/112 SA 2016
 ING. CĂSTĂLUȚI ȘTEFAN



SAT FÂNTÂNA BLĂNARULUI

Tronson 8

Tronson 8

Tronson 6

SAT LACU BABEI

Tronson 7

Tronson 6




PROIECTANT: S.C. RIVA SYSTEMS S.R.L.
 J22/GA/2015, CUI 33903780
 IASI, Sat Valea Lupului, Comuna Valea Lupului
 TEL: 0741078426
 e-mail: riva.systems@yahoo.com
 ATESTAT ANRE nr. 16659/2020

BENEFICIAR: COMUNA BOGDANA JUDEȚUL IASI
 TITLU PROIECT: Nr. 1
 „REALIZARE SISTEM DE SUPRAVECHERE VIDEO ÎN COMUNA BOGDANA JUDEȚUL IASI”
 PT + DDE
 NR. PLANȘĂ:

SPECIFICAȚIE:	NUME, PRENUME:	SEMNĂTURĂ:	SCARA:
ȘEF PROIECT:	ing. Zetu Constantin		1:20.000
PROIECTAT:	ing. Zetu Constantin		NR. PROIECT:
DESENAT:	ing. Nicolae Doru Petrisor		424/2023

PRIMĂRIA COMUNA BOGDANA IASI
 VIZAT ȘEF DE ÎNCADRARE
 PLANȘĂ DE ÎNCADRARE de
 ÎN ZONĂ
 Nr. 24.05.2023
 24 AUGUST 2023

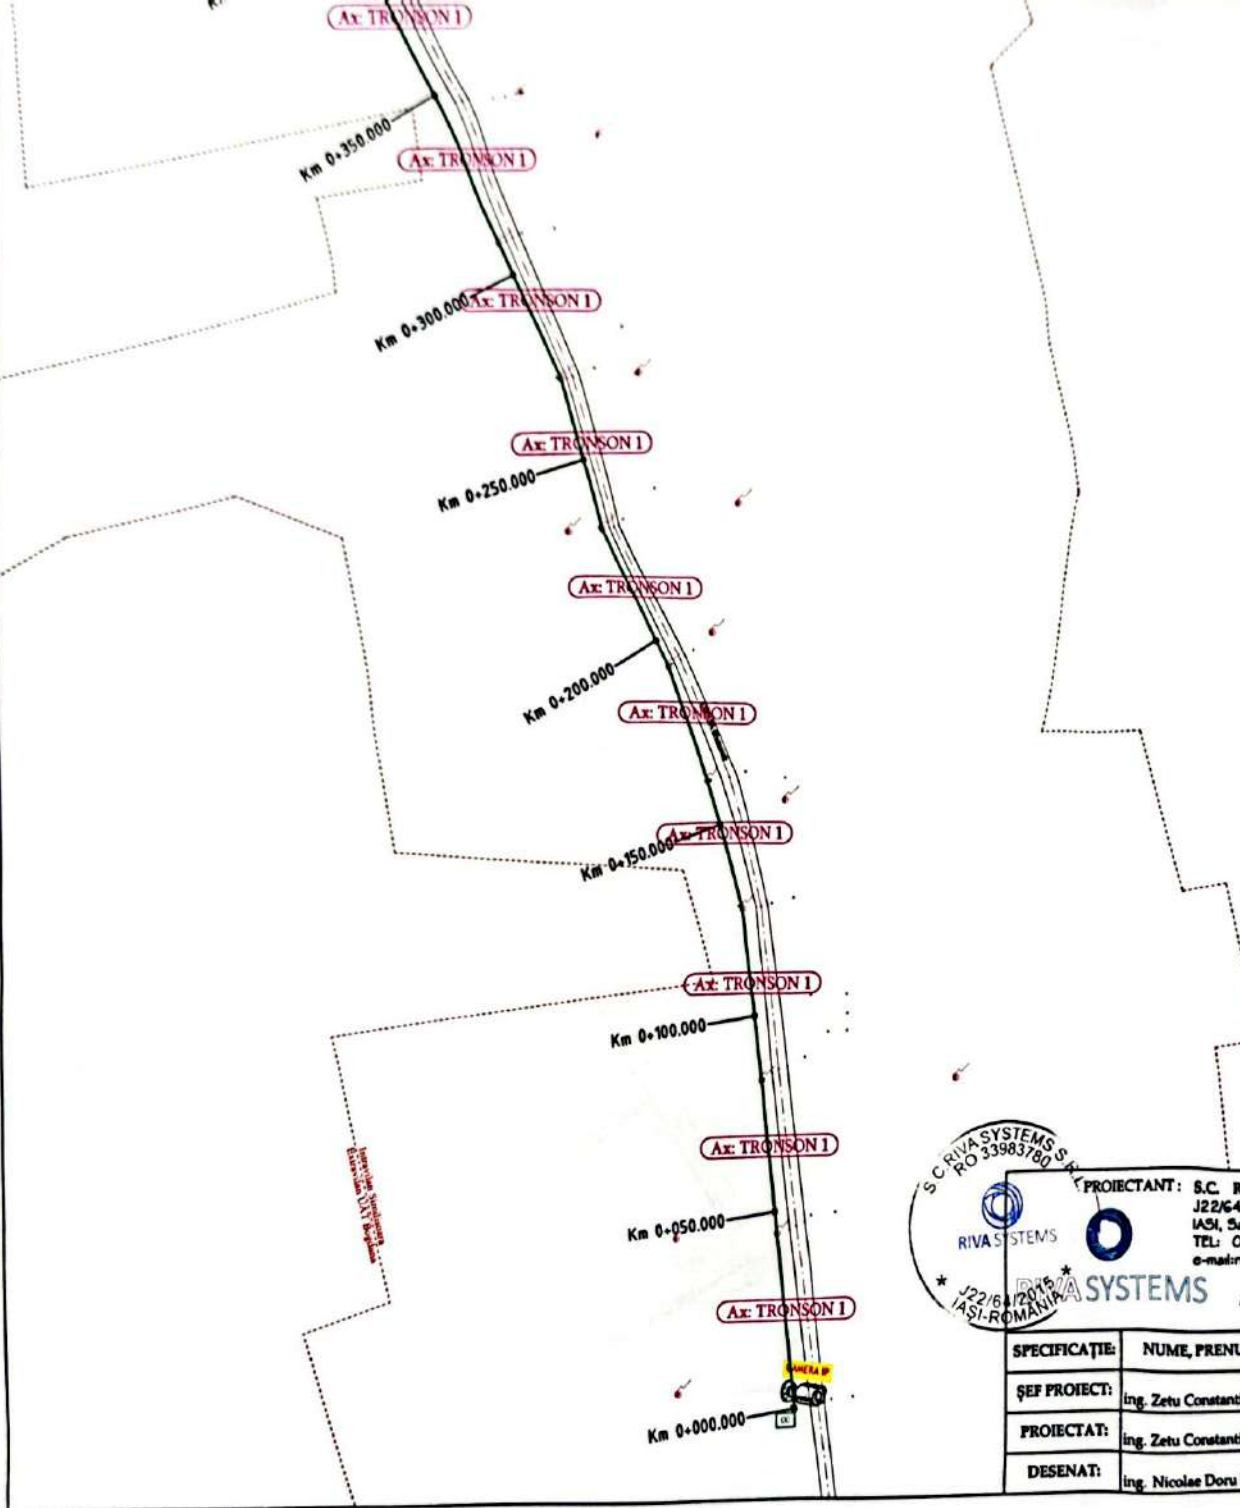

PROIECTANT DE SPECIALITATE
 SC MAI NET SRL - IASI, STR. ROMAN VODĂ NR. 1C
 CIF: RO 14114000; J22/74/2011
 LICENȚĂ: 348/SIT/17.06.2016
 ING. DASCALU IULIAN



JUDEȚUL VASLUI
 PRIMĂRIA COMUNEI BOGDANA
 VIZAT DE...
 Nr. 21.05.2024

LEGENDA


-----	Limita UAT	○	Stulp beton
---	Ax drum	□	Stulp term telefonice
- - -	Ax canal		
---	Drum	D	Dispozitiv
-----	Limita intravilan/extravilan	□	Cutie de conexiune
---	Fibră optică	□	Locație secundară
---	Cablu FTP suportant		
	CAMERA IP		
	Camera video IP		



PROIECTANT: S.C. RIVA SYSTEMS S.R.L.
 J22/6/4/2015, CUI 33963780
 IASI, Sat Valea Lupului, Comuna Valea Lupului
 TEL: 0741070426
 e-mail: riva.systems@yahoo.com
 ATESTAT ANRE nr. 16459/2020

BENEFICIAR:	COMUNA BOGDANA, JUDEȚUL VASLUI	FAZĂ DE PROIECTARE
TITLU PROIECT:	„REALIZARE SISTEM DE SUPRAVEGHERE VIDEO ÎN COMUNA BOGDANA, JUDEȚUL VASLUI”	FT + DDE
DENUMIRE PLANȘĂ:	PLAN DE SITUAȚIE SITUAȚIE PROPUȘĂ	NR. PLANȘĂ: 3.1
		DATA ÎNTOCMIRII AUGUST 2023

SPECIFICAȚIE:	NUME, PRENUME:	SEMĂNĂTURĂ:	SCARA:
ȘEF PROIECT:	Ing. Zetu Constantin		1:1000
PROIECTAT:	Ing. Zetu Constantin		NR. PROIECT: 424/2023
DESENAT:	Ing. Nicolae Doru Petricor		

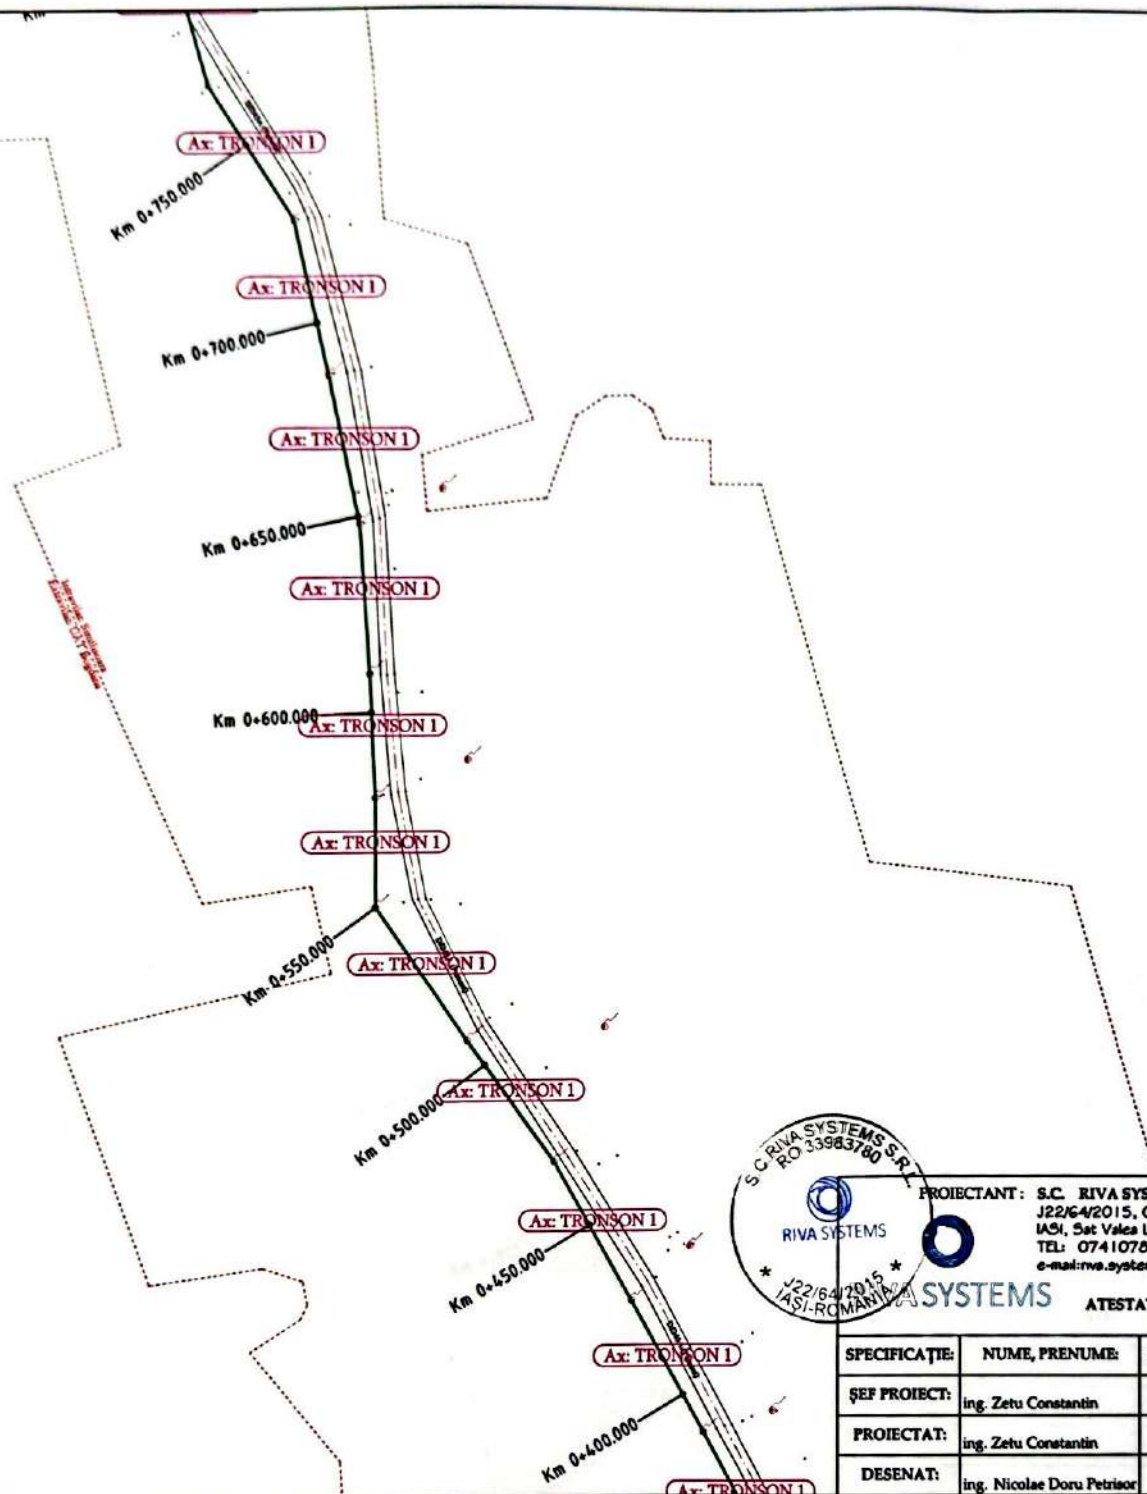

PROIECTANT DE SPECIALITATE
 SC MAI NET SRL - IASI, STR. ROMAN VODĂ NR. 1C
 CIP: RO 14118695; J22/14/2011
 LICENȚĂ: 3915/17.05.2016
 ING. DASCALU JULIAN



JUDEȚUL VASLUI
 PRIMĂRIA COMUNEI BOGDANA
 VIZAT PENTRU ÎNCHIRIARE
 Anexa la contractul de proiectare
 Nr. 2 din 27.05.2024
 arhitect șef

LEGENDA

-----	Limita UAT	○	Stâlp beton
---	Ax drum	□	Stâlp lemn telefonie
---	Ax sant		
---	Drum	D	Dispecerat
-----	Limita intravilan/extraavilan	CC	Coșuri de canalizare
---	Fibră optică	CS	Locașie securizată
---	Cablu FTP susportat		
	CAMERA IP		Camera video IP





PROIECTANT: S.C. RIVA SYSTEMS S.R.L.
 J22/64/2015, CUI 33963760
 IASI, Sat Valea Lupului, Comuna Valea Lupului
 TEL: 0741078426
 e-mail: rva.systems@yahoo.com

ATESTAT ANRE nr. 16659/2020

BENEFICIAR:	COMUNA BOGDANA, JUDEȚUL VASLUI	FAZA DE PROIECTARE:	PT + DDE
TITLU PROIECT:	„REALIZARE SISTEM DE SUPRAVEGHERE VIDEO ÎN COMUNA BOGDANA, JUDEȚUL VASLUI”	NR. PLANȘĂ:	3.2
DENUMIRE PLANȘĂ:	PLAN DE SITUAȚIE SITUAȚIE PROPUȘĂ	DATA ÎNTOCMIRE:	AUGUST 2023

SPECIFICAȚIE:	NUME, PRENUME:	SEMNĂTURĂ:	SCARA:
ȘEF PROIECT:	ing. Zetu Constantin		1:1000
PROIECTAT:	ing. Zetu Constantin		NR. PROIECT:
DESENAT:	ing. Nicolae Doru Petrisor		424/2023

PROIECTANT DE SPECIALITATE
 SC MAI NET SRL - IASI, STR. ROMAN VODĂ NR. 1C
 CIF: RO 14116803; J22/14/2011
 LICENȚĂ: 3915/17.06.2016
 ING. DASCĂLUTULIAN

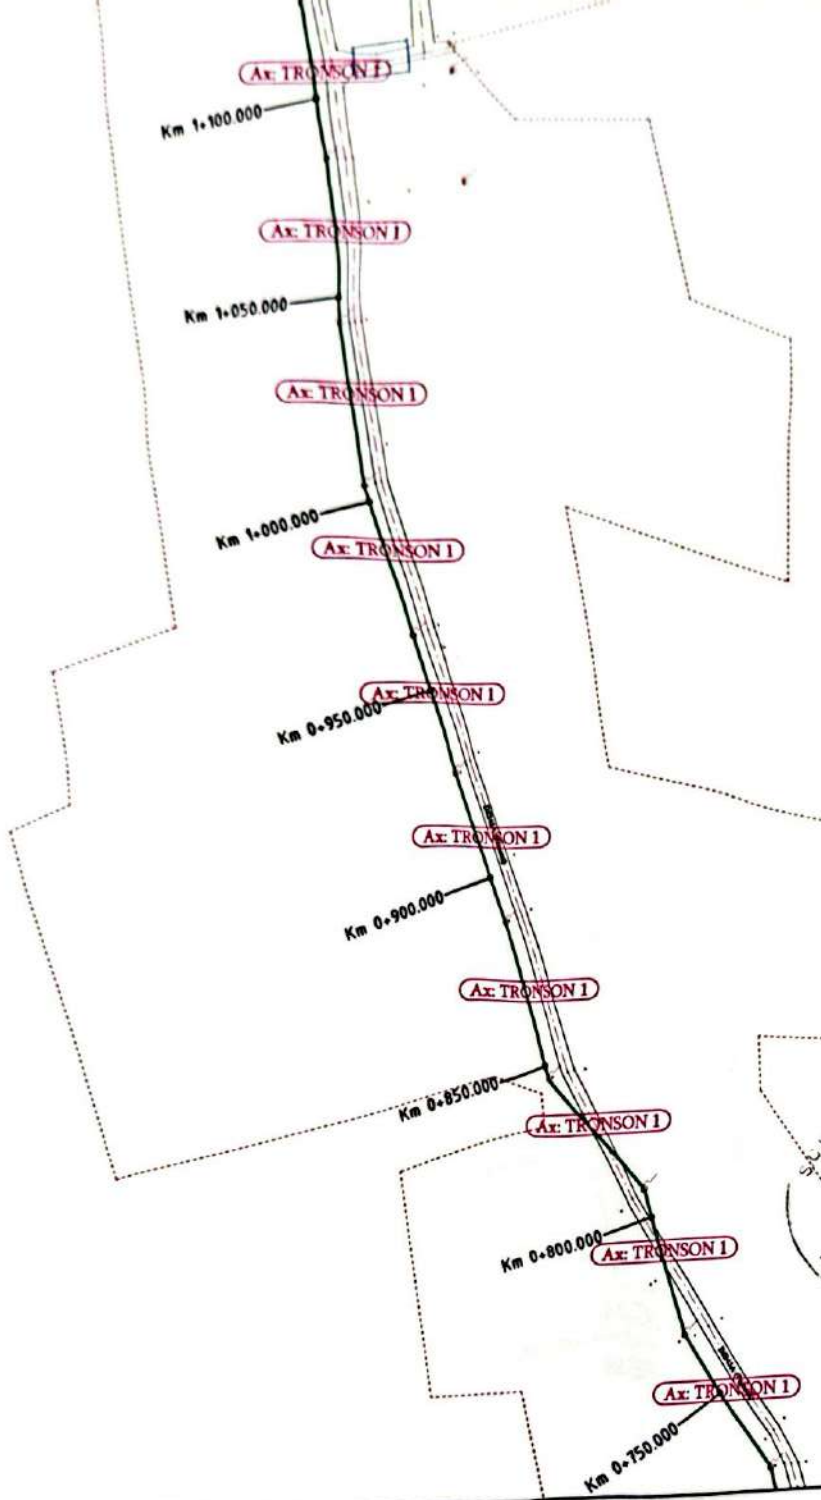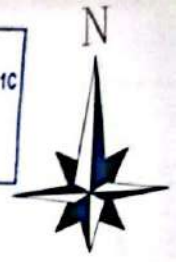

*Se recomandă ca planul nr. 2
 *Se recomandă ca planul nr. 3

JUDEȚUL VASLUI
 PRIMĂRII COMUNA BOGDANA
 VIZAT PREȘEDINTELE CĂMEREI
 Anex: la solicitare de...
 Nr. 2 ca 22.03.2024
 arhitec. [Signature]

LEGENDA

---	Limita UAT	○	Stulp beton
- - -	Ax drum	□	Stulp lemn telefonie
—	Drum	D	Diapozant
---	Limita intervilă/extravilă	□	Căști de conexiune
—	Fibră optică	□	Locușii echipament
—	Cablu FTP autoportant	□	Camera video IP




PROIECTANT: S.C. RIVA SYSTEMS S.R.L.
 J22/G/4/2015, CUI 33983760
 IASI, Sat Valea Lupului, Comuna Valea Lupului
 TEL: 0741070426
 e-mail: rva.systems@yahoo.com
 ATESTAT ANRE nr. 16659/2020

BENEFICIAR: COMUNA BOGDANA, JUDEȚUL VASLUI	FAZA DE PROIECTARE
TITLU PROIECT: „REALIZARE SISTEM DE SUPRAVEGHERE VIDEO ÎN COMUNA BOGDANA, JUDEȚUL VASLUI”	FT + DDE
DENUMIRE PLANȘĂ: PLAN DE SITUAȚIE SITUAȚIE PROPUȘĂ	NR. PLANȘĂ: 3.3
	DATA ÎNTOCMII: AUGUST 2023

SPECIFICAȚIE:	NUME, PRENUME:	SEMĂTURĂ:	SCARA:
ȘEF PROIECT:	ing. Zetu Constantin	[Signature]	1:1000
PROIECTAT:	ing. Zetu Constantin	[Signature]	NR. PROIECT: 424/2023
DESENAT:	ing. Nicolae Doru Petrisor	[Signature]	

DESENAT:	ing. Nicolae Doru Petrisor	PROIECT:	424/2023	SITUAȚIE PROPUȘĂ	INTOCMIRE: AUGUST 2023
----------	----------------------------	----------	----------	------------------	---------------------------

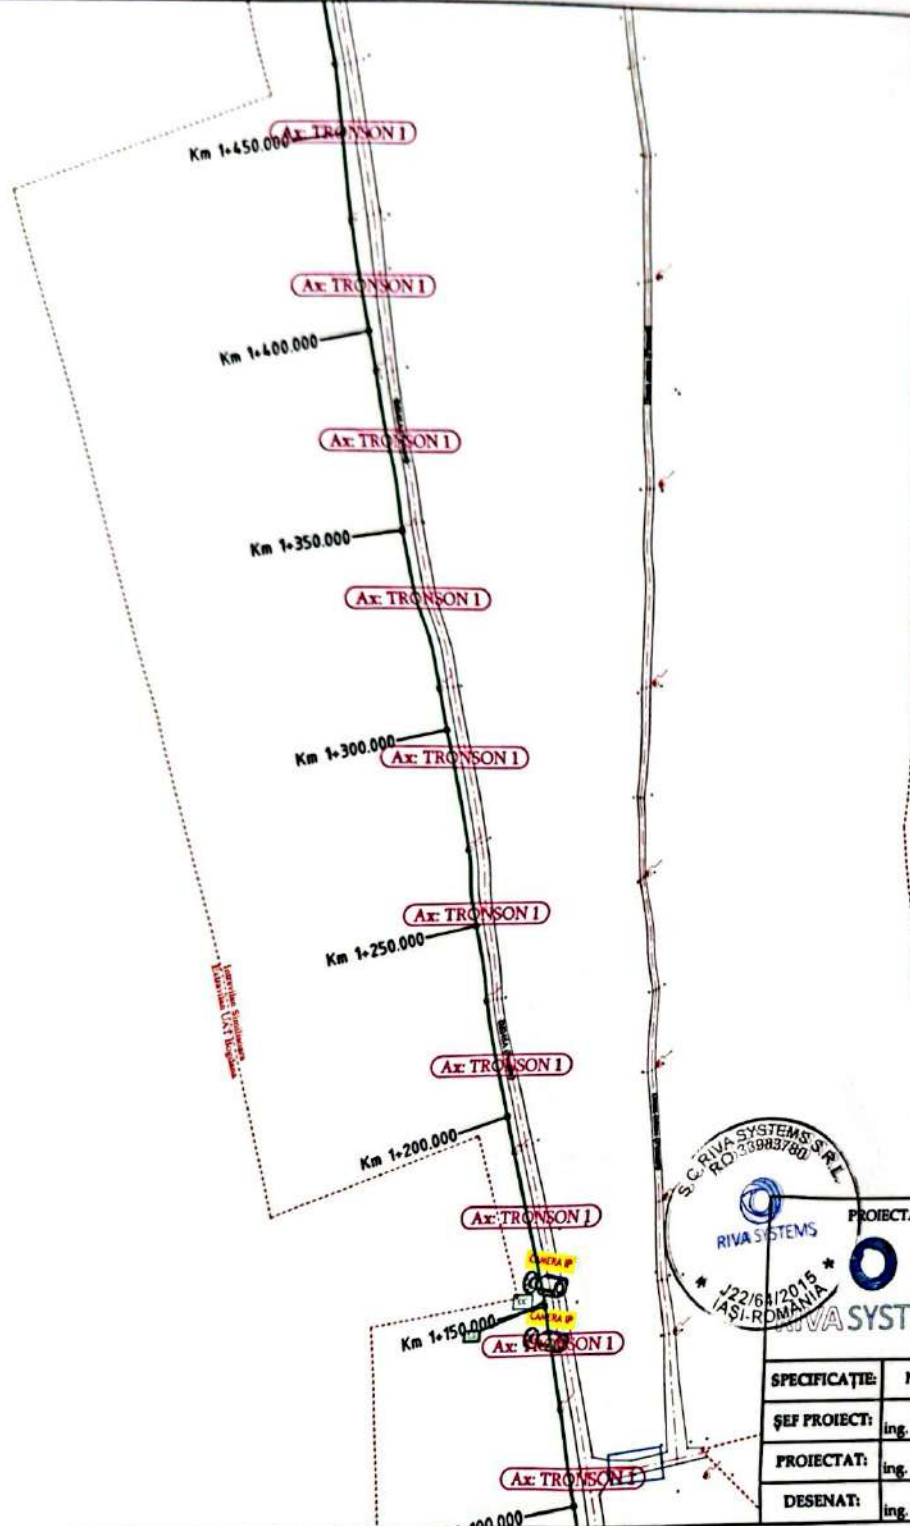

PROIECTANT DE SPECIALITATE
 SC MAINET SRL - IASI, STR. ROMAN VODĂ NR. 1C
 CIF. RO 14118835; J22/24/2015
 LICENȚĂ: 3915/17.08.2016
 ING. OASCALU IULIAN



JUDEȚUL VASLUI
 PRIMĂRIA COMUNEI BOGDANA
 VIZAT ȘI REVERȘAT
 Anexa la Licența de Activitate
 Nr. 2 din 24.05.2024
 Arhitect

LEGENDA


-----	Linia UAT	○	Stalp beton
---	Ax drum	○	Stalp beton telefon
---	Ax sant		
---	Drum		
-----	Limite intravilan/extravilan	D	Dispozitiv
---	Fibră optică	C	Cutie de conexiune
---	Cablu FTP autoportant	L	Localitate secundară
---	Camera video IP		



PROIECTANT: S.C. RIVA SYSTEMS S.R.L.
 J22/64/2015, CUI 33963760
 IASI, Sat Valea Lupului, Comuna Valea Lupului
 TEL: 0741078426
 e-mail: riva.systems@yahoo.com
 ATESTAT ANRE nr. 16659/2020

BENEFICIAR: COMUNA BOGDANA, JUDEȚUL VASLUI	FAZĂ DE PROIECTARE: PT + DDE
TITLU PROIECT: „REALIZARE SISTEM DE SUPRAVEGERE VIDEO ÎN COMUNA BOGDANA, JUDEȚUL VASLUI”	NR. PLANȘĂ: 3.4
DENUMIRE PLANȘĂ: PLAN DE SITUAȚIE SITUAȚIE PROPUȘĂ	DATA ÎNTOCMIRE: AUGUST 2023

SPECIFICAȚIE:	NUME, PRENUME:	SEMNĂTURĂ:	SCARA:
ȘEF PROIECT:	Ing. Zetu Constantin		1:1000
PROIECTAT:	Ing. Zetu Constantin		NR. PROIECT: 424/2023
DESENAT:	Ing. Nicolae Doru Petrisor		

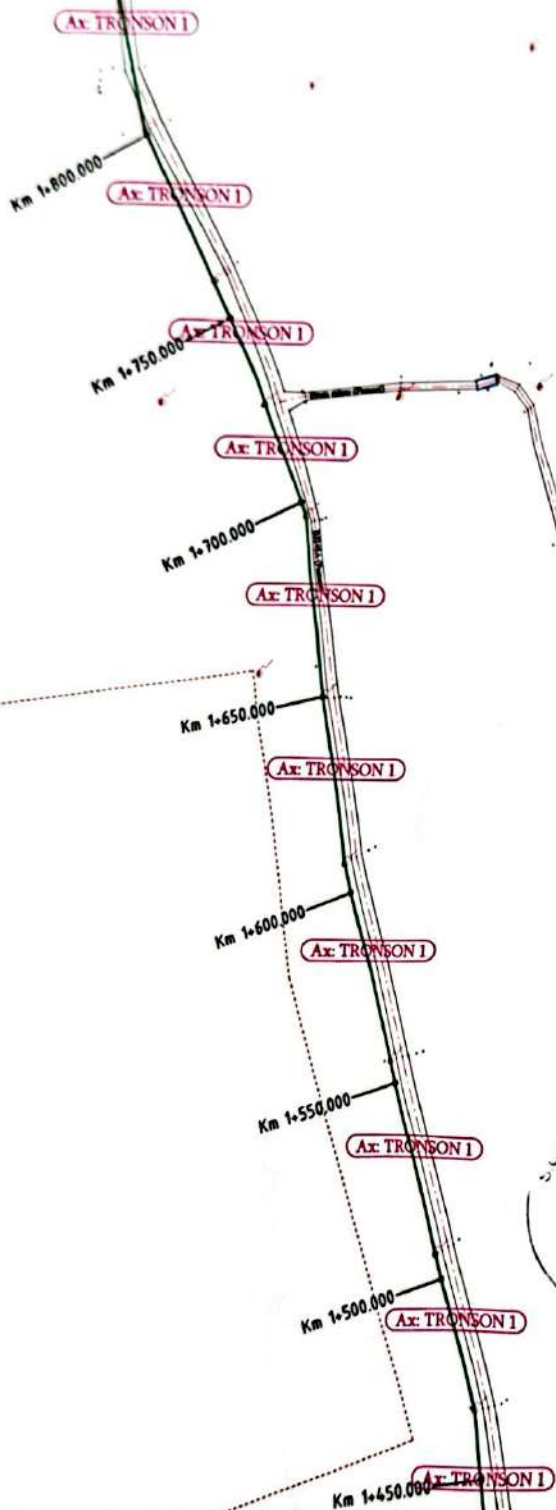

PROIECTANT DE SPECIALITATE
 SC MAI NET SRL - IASI STR. ROMAN VODĂ NR. 10
 CIF: RO 14118870; J22/14/2011
 LICENȚĂ: 381517/04.2016
 ING. DASCALU IULIAN



*Se referența la planșă nr.2
 *Se referența la planșă nr.1

LEGENDA


-----	Limita UAT	6	Stalp beton
---	Ax drum	7	Stalp lemn telefonie
- - -	Ax șosei		
----	Drum	D	Dispecerat
-----	Limita intravilan/extravilan	CC	Cutie de conexiune
---	Fibră optică	LS	Stație secundară
----	Cablu FTP autoportant		
---	Camera video IP		



PROIECTANT: S.C. RIVA SYSTEMS S.R.L.
 J22/64/2015, CUI 33963760
 IASI, Sat Valca Lupului, Comuna Valca Lupului
 TEL: 0741076426
 e-mail: rva.systems@yahoo.com



ATESTAT ANRE nr. 16659/2020				BENEFICIAR: COMUNA BOGDANA, JUDEȚUL VASLUI	FAZĂ DE PROIECTARE: FT + DDE
TITLU PROIECT: „REALIZARE SISTEM DE SUPRAVEGHERE VIDEO ÎN COMUNA BOGDANA, JUDEȚUL VASLUI”				NR. PLANȘĂ: 3.5	
SPECIFICAȚIE:	NUME, PRENUME:	SEMNĂTURĂ:	SCARA:	DENUMIRE PLANȘĂ: PLAN DE SITUAȚIE SITUAȚIE PROPUȘĂ	
ȘEF PROIECT:	Ing. Zetu Constantin		1:1000	DATA ÎNTOCMIRE: AUGUST 2023	
PROIECTAT:	Ing. Zetu Constantin		NR. PROIECT:		
DESENAT:	Ing. Nicolae Doru Petricor		424/2023		

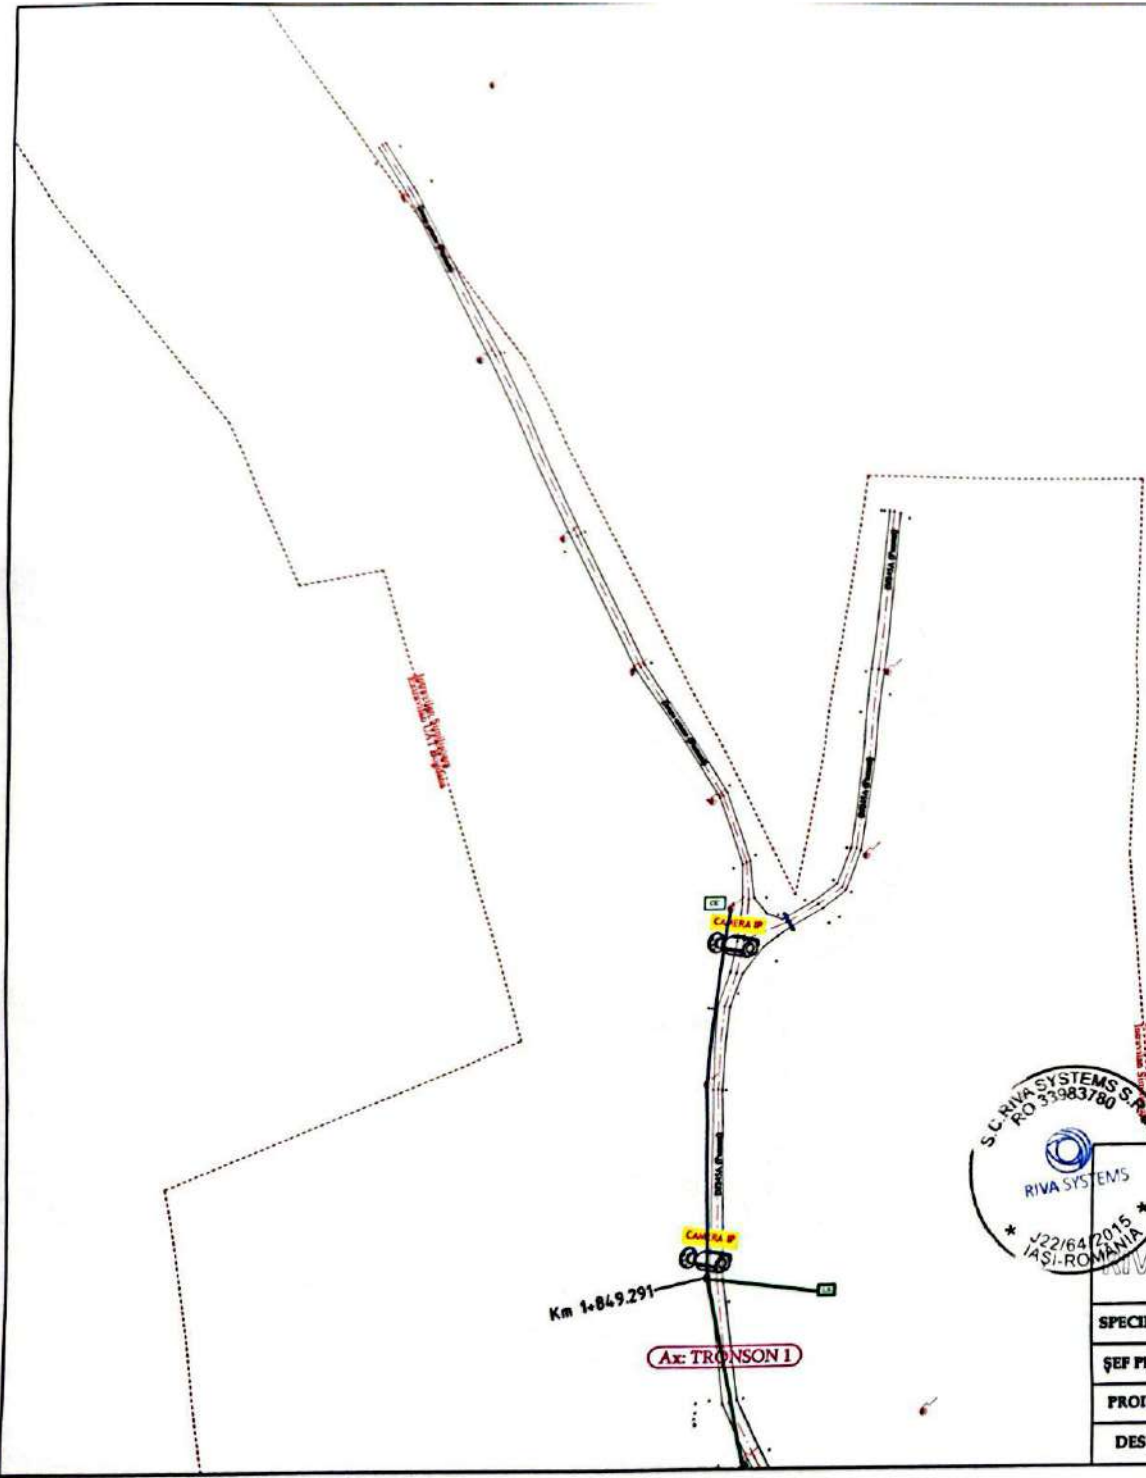

PROIECTANT DE SPECIALITATE
 SC MAI NET SRL - IASI STR. ROMAN VODA NR. 10
 CIF. RO 14118805, J22/14/2011
 LICENȚĂ 3915/117 GR 2018
 ING. DASCALU IULIAN



JUDEȚUL VASLUI
 PRIMĂRII COMUNA BOGDANA
 VIZAT DE...
 Anexa la...
 Nr. 2 din 22.08.2024
 arhitect...

LEGENDA

-----	Limita UAT	□	Stalp beton
-----	Ax drum	□	Stalp beton telefonie
-----	Ax sant	D	Dispecerat
-----	Drum	CC	Cutie de conexiune
-----	Limita intravilan/extravilan	LS	Stalp standard
-----	Fibră optică		
-----	Cablu FTP autoportant		
	CAMERA IP		
	Camera video IP		



PROIECTANT: S.C. RIVA SYSTEMS S.R.L.
 J22164/2015, CUI 33963700
 IASI, Sat Valea Lupu, Comuna Valea Lupu
 TEL: 0741076426
 e-mail: rva.systems@yahoo.com
RIVA SYSTEMS
 ATESTAT ANRE nr. 16659/2020

BENEFICIAR: COMUNA BOGDANA, JUDEȚUL VASLUI
 TITLU PROIECT: „REALIZARE SISTEM DE SUPRAVEGHERE VIDEO ÎN COMUNA BOGDANA, JUDEȚUL VASLUI”
 FAZĂ DE PROIECTARE: PT + DDE
 NR. PLANȘĂ: 3.6

<table border="1"> <tr> <td>ȘEF PROIECT:</td> <td>ing. Zetu Constantin</td> <td></td> <td>1:1000</td> </tr> <tr> <td>PROIECTAT:</td> <td>ing. Zetu Constantin</td> <td></td> <td>NR. PROIECT: 424/2023</td> </tr> <tr> <td>DESENAT:</td> <td>ing. Nicolae Doru Petricor</td> <td></td> <td></td> </tr> </table>	ȘEF PROIECT:	ing. Zetu Constantin		1:1000	PROIECTAT:	ing. Zetu Constantin		NR. PROIECT: 424/2023	DESENAT:	ing. Nicolae Doru Petricor			DENUMIRE PLANȘĂ: PLAN DE SITUAȚIE SITUAȚIE PROPUȘĂ	DATA ÎNTOCMIRII: AUGUST 2023
ȘEF PROIECT:	ing. Zetu Constantin		1:1000											
PROIECTAT:	ing. Zetu Constantin		NR. PROIECT: 424/2023											
DESENAT:	ing. Nicolae Doru Petricor													


PROIECTANT DE SPECIALITATE
 SC MAINET SRL - IASI STR. ROMAN VODĂ NR. 1C
 CIF: RO 14116805; J22/24/2011
 LICENȚĂ: 3915/17.06.2016
 ING. DASCALU IULIAN




JUDEȚUL VASLUI
 PRIMĂRIA COMUNA BOGDANA
 VIZAT DE MECHELEMIAN
 Anexa la hotărârea de consiliu nr. 2 din 24.05.2024
 Arhitect șef

LEGENDA

.....	Limita UAT	□	Stalp beton
---	Ax drum	□	Stalp lemn telefonie
---	Ax sant	D.	Dispercat
---	Drum	CC	Cutie de conexiune
.....	Limita intravilan/extravilan	LS	Locație secundară
---	Fibră optică		
---	Cablu FTP autoportant		
	Camera video IP		

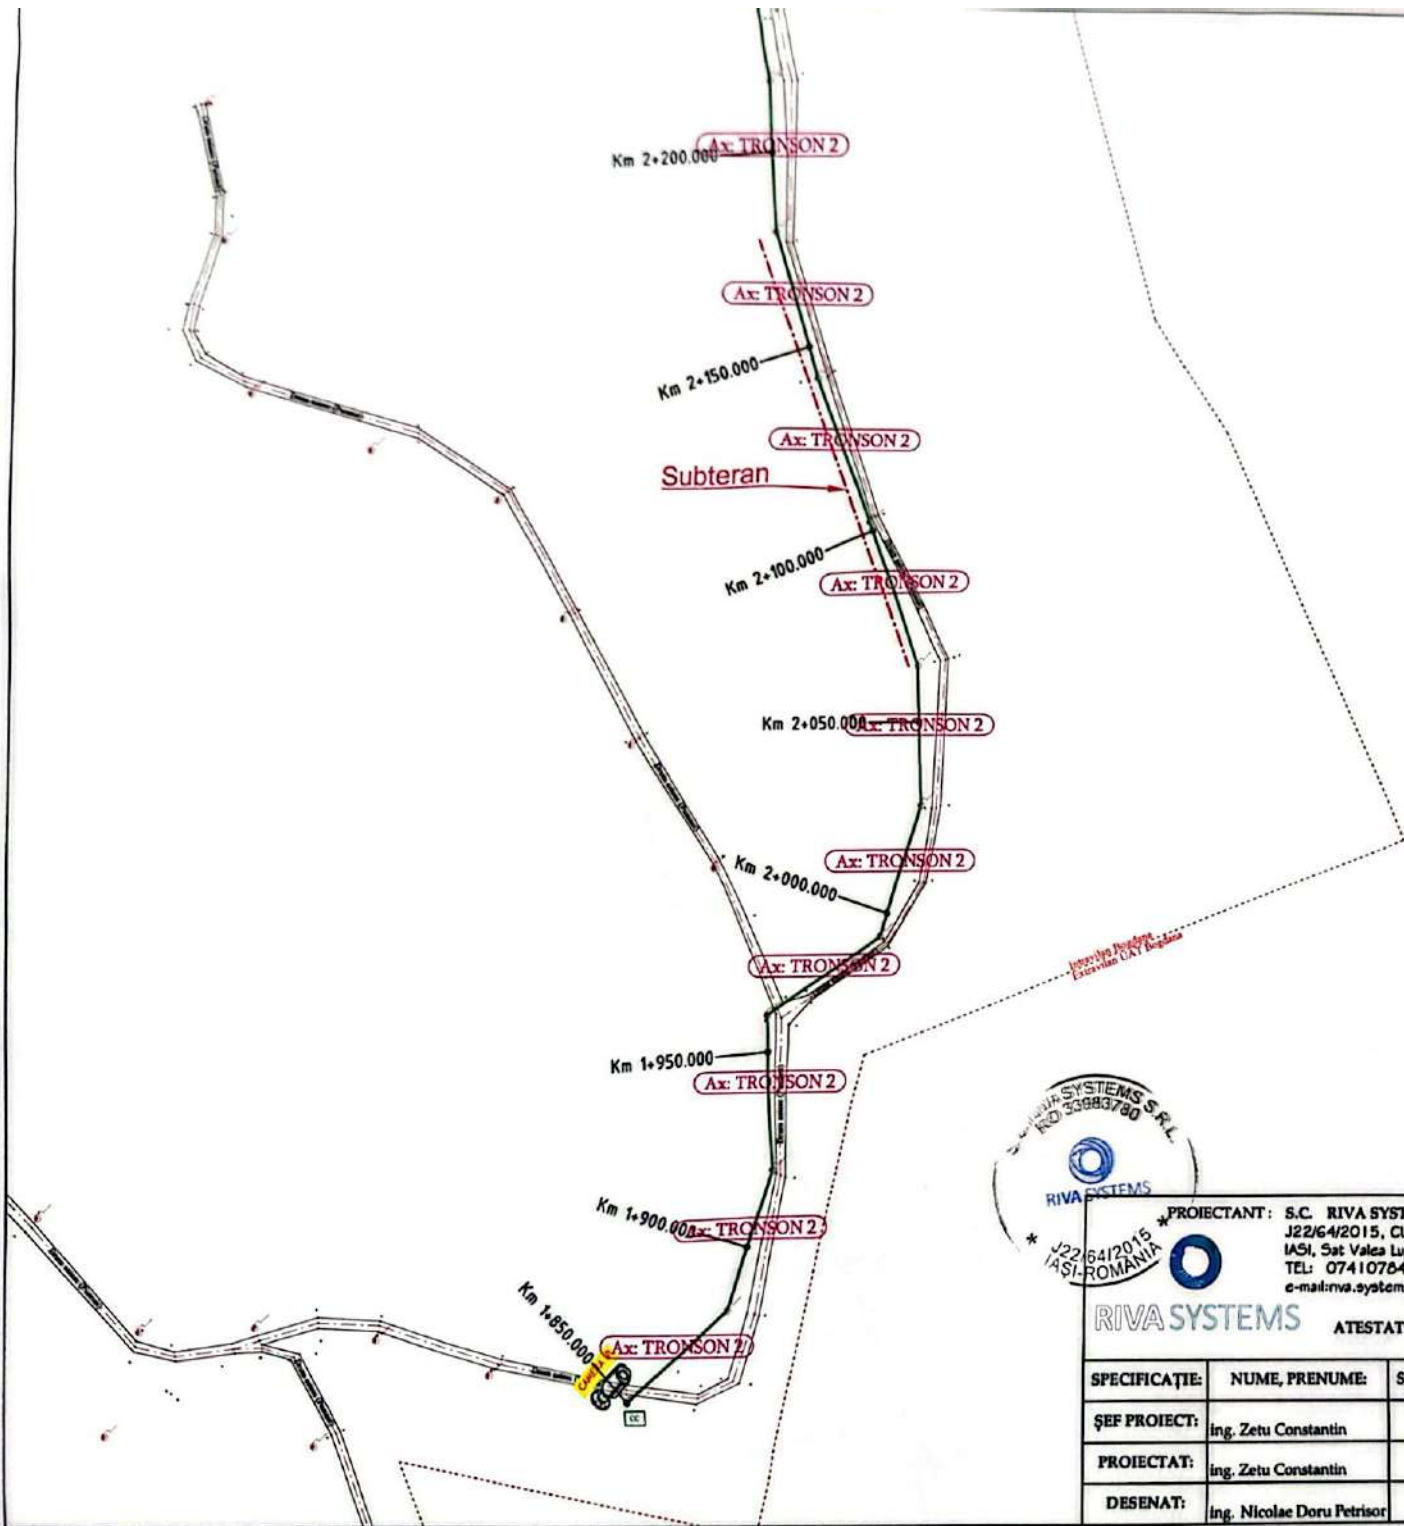

PROIECTANT: S.C. RIVA SYSTEMS S.R.L. J22/64/2015, CUI 33963780 IASI, Sat Valea Lupului, Comuna Valea Lupului TEL: 0741076426 e-mail:riva.systems@yahoo.com				BENEFICIAR: COMUNA BOGDANA, JUDEȚUL VASLUI		FAZĂ DE PROIECTARE: PT + DDE	
RIVA SYSTEMS ATESTAT ANRE nr. 16659/2020				TITLU PROIECT: „REALIZARE SISTEM DE SUPRAVEGHERE VIDEO ÎN COMUNA BOGDANA, JUDEȚUL VASLUI”		NR. PLANȘĂ: 3.7	
SPECIFICAȚIE:	NUME, PRENUME:	SEMĂTURĂ:	SCARA:	DENUMIRE PLANȘĂ: PLAN DE SITUAȚIE SITUAȚIE PROPUȘĂ		DATĂ ÎNTOCMIRE: AUGUST 2023	
ȘEF PROIECT:	Ing. Zetu Constantin		1:1000				
PROIECTAT:	Ing. Zetu Constantin		NR. PROIECT: 424/2023				
DESENAT:	Ing. Nicolae Doru Petrisor						

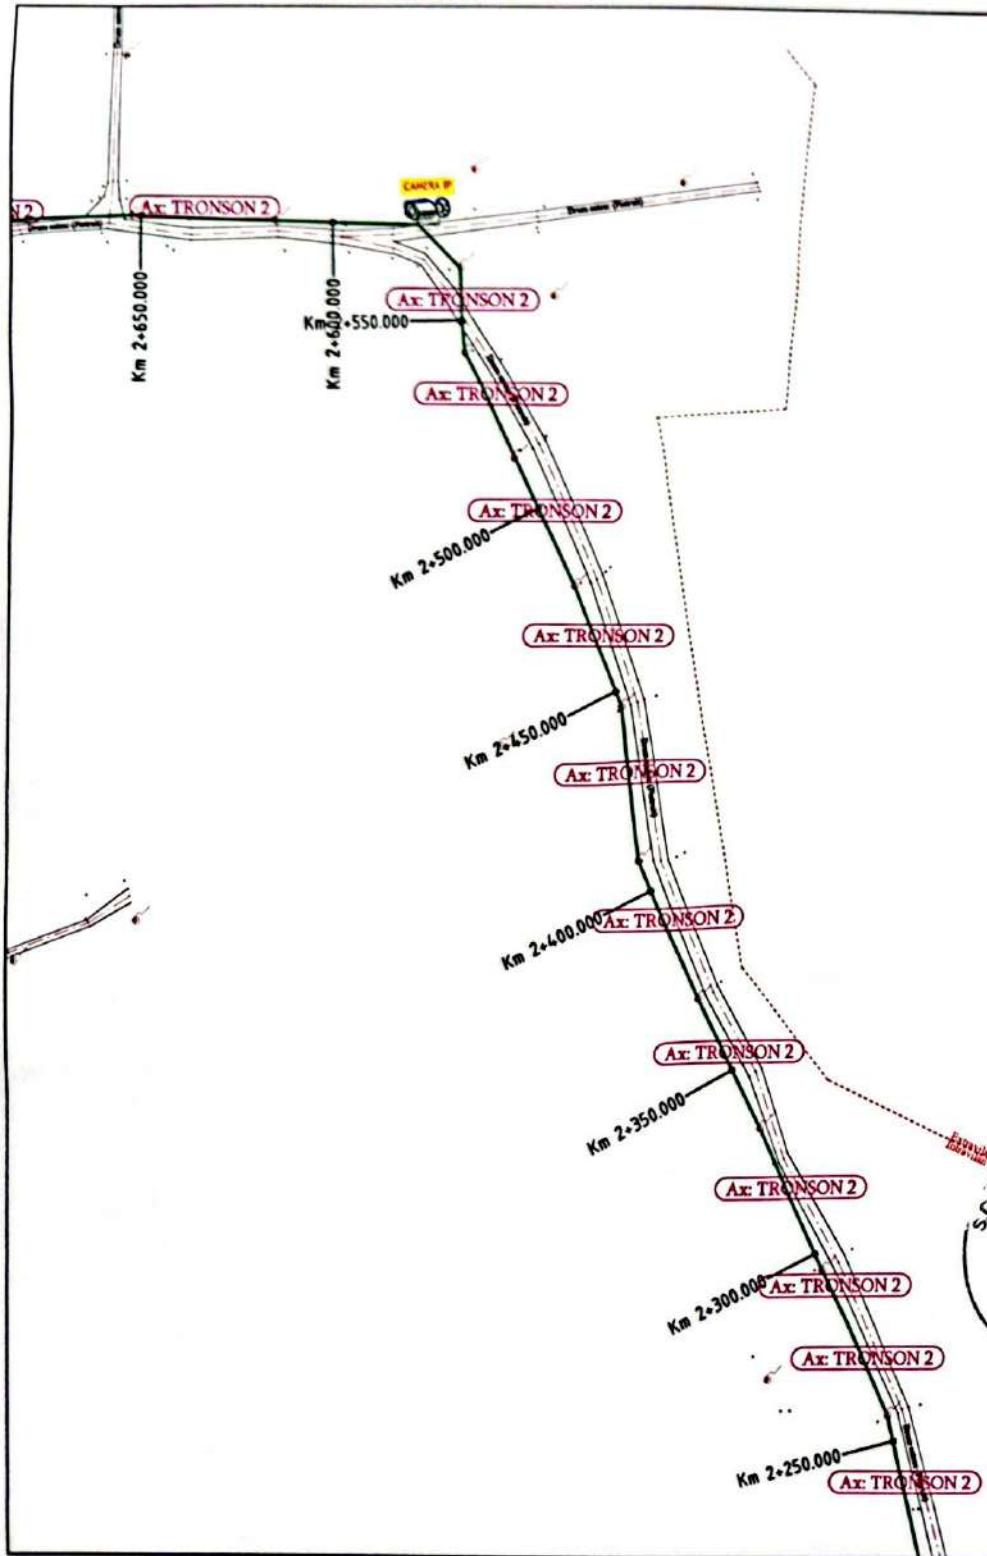

PROIECTANT DE SPECIALITATE
 SC MAI NET SRL - IASI, STR. ROMAN VODĂ NR. 1C
 CIF. RO 14118833; JUDEȚ IASI 2011
 LICENȚĂ: 3915/17.06.2016
 ING. DASCALU JULIAN



JUDEȚUL VASLUI
 PROIECTANT
 VASLUI
 Nr. 2 din 21-05-2024
 arhitect

LEGENDA


.....	Limita UAT	□	Stalp beton
---	Ax drum	□	Stalp lemn telefonie
---	Ax sant		
---	Drum		
.....	Limita intravilan/extravilan	D	Diapozant
---	Fibră optică	CC	Cuște de conexiune
---	Cablu FTP autoportant	CC	Locație secundară
CAMERA IP	Camera video IP		



PROIECTANT: S.C. RIVA SYSTEMS S.R.L.
 J22/64/2015, CUI 33963760
 IASI, Sat Valea Lupului, Comuna Valea Lupului
 TEL: 0741078426
 e-mail: riva.systems@yahoo.com



PROIECTANT: S.C. RIVA SYSTEMS S.R.L. J22/64/2015, CUI 33963760 IASI, Sat Valea Lupului, Comuna Valea Lupului TEL: 0741078426 e-mail: riva.systems@yahoo.com				BENEFICIAR: COMUNA BOGDANA, JUDEȚUL VASLUI	FAZĂ DE PROIECTARE
TITLU PROIECT: „REALIZARE SISTEM DE SUPRAVEGHERE VIDEO ÎN COMUNA BOGDANA, JUDEȚUL VASLUI”				FT + DDE	NR. PLANȘĂ:
DENUMIRE PLANȘĂ: PLAN DE SITUAȚIE SITUAȚIE PROPUȘĂ				3.8	DATĂ ÎNTOCMIRE: AUGUST 2023
SPECIFICAȚIE:	NUME, PRENUME:	SEMNĂTURĂ:	SCARA:		
ȘEF PROIECT:	ing. Zetu Constantin		1:1000		
PROIECTAT:	ing. Zetu Constantin		NR. PROIECT:		
DESENAT:	ing. Nicolae Doru Petricor		424/2023		

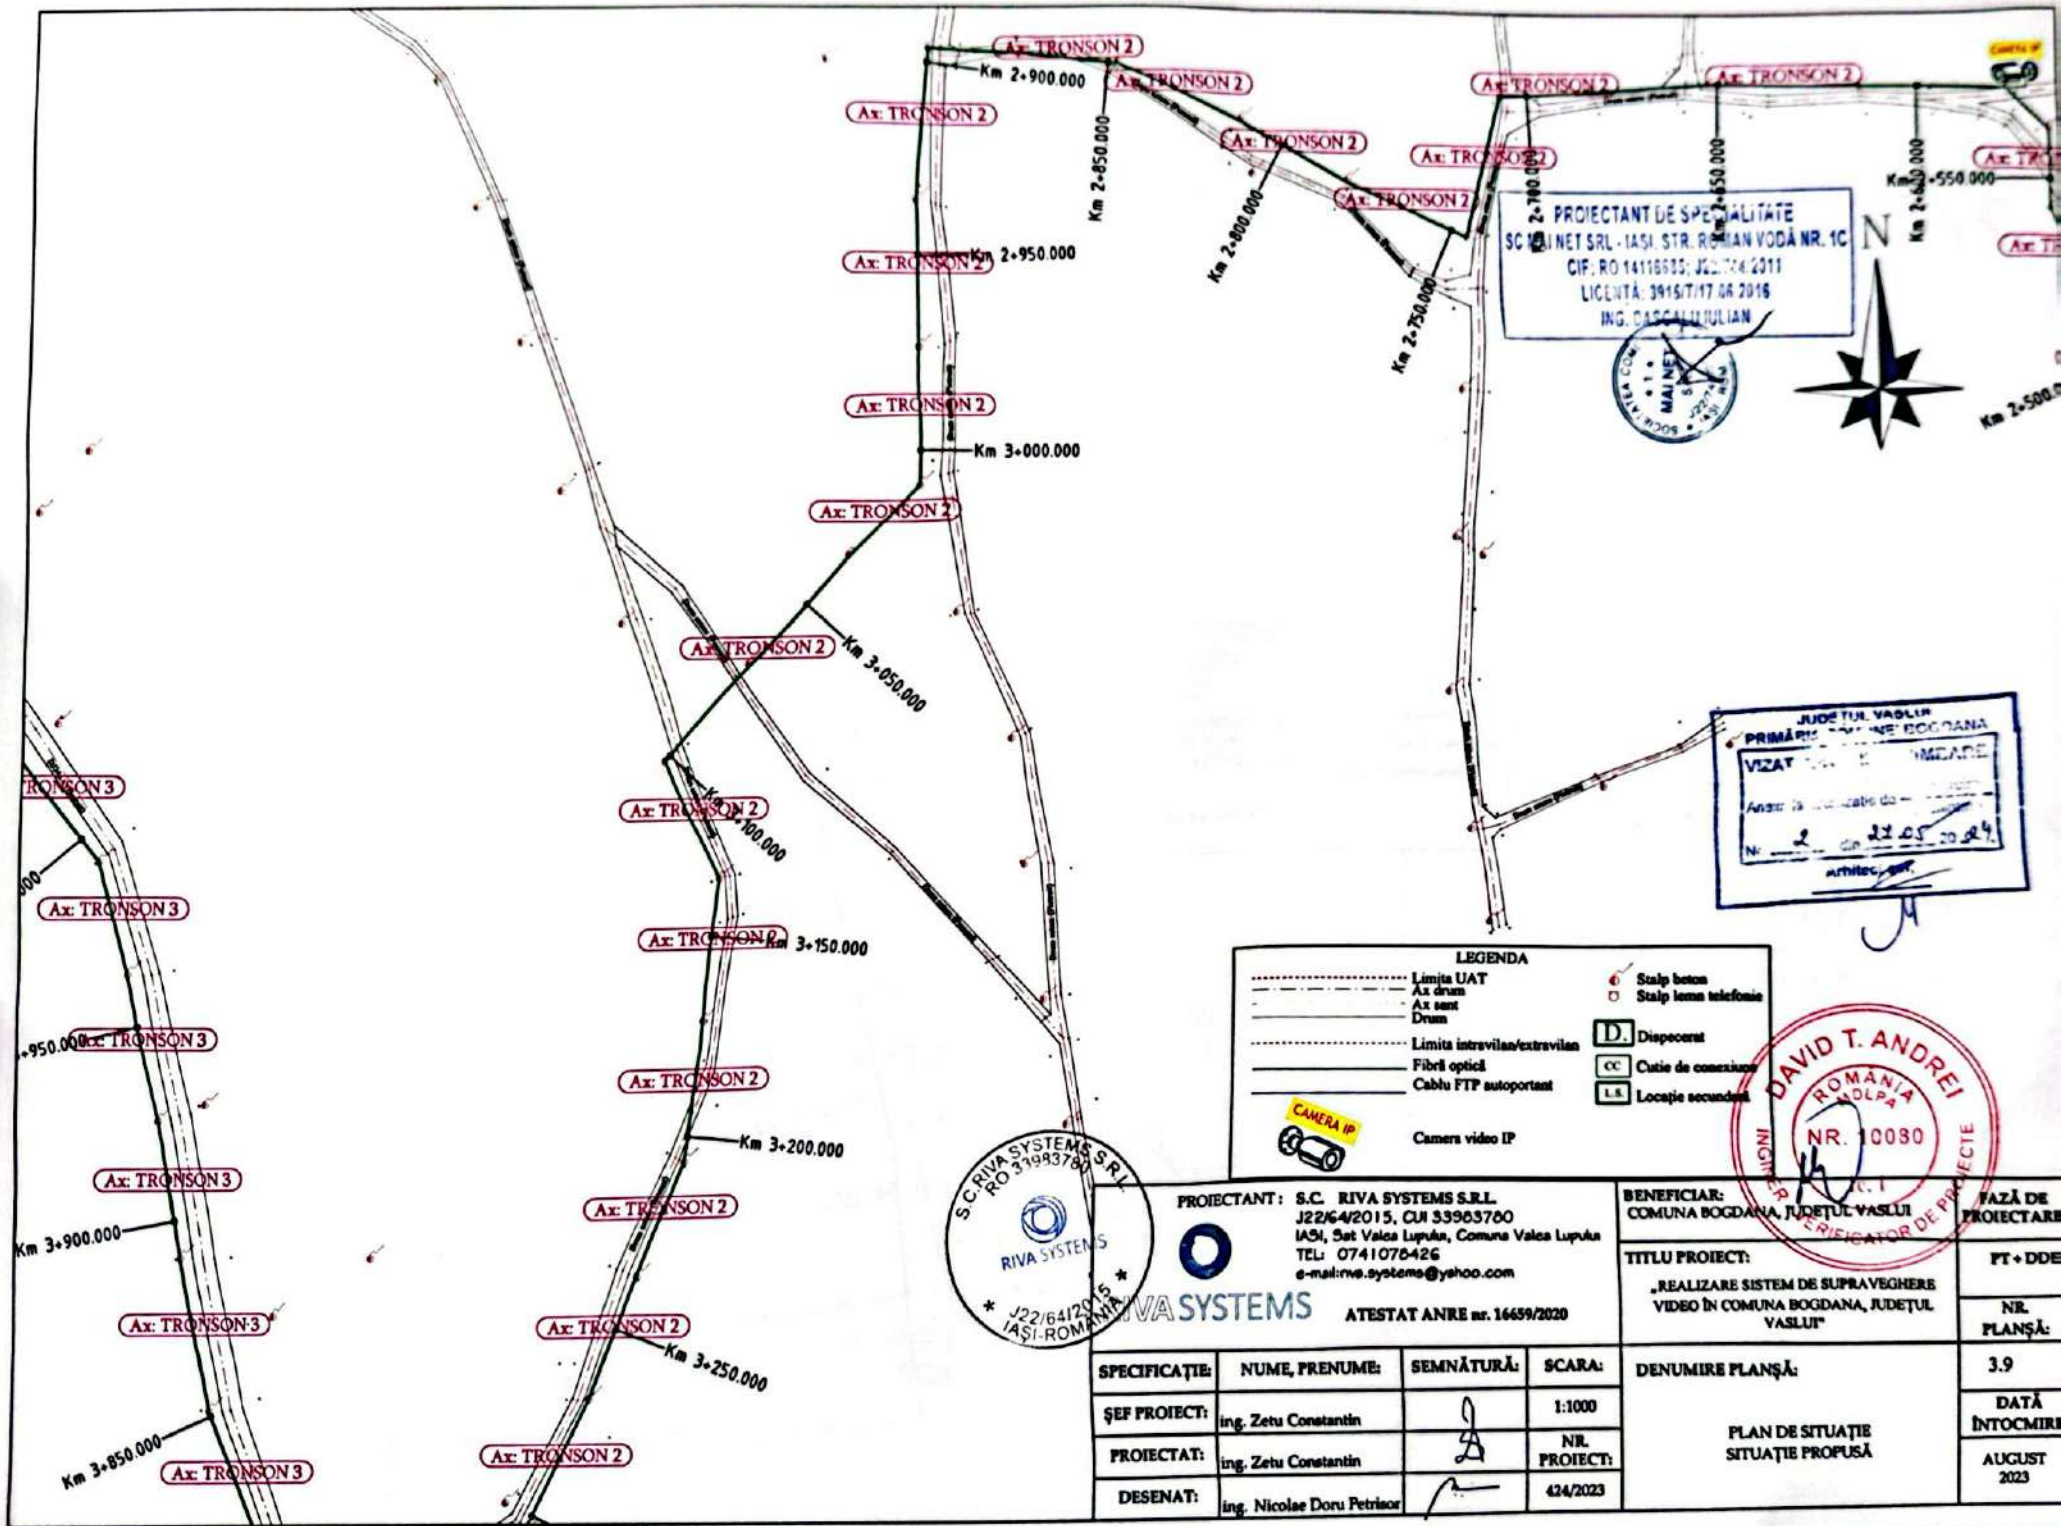

PROIECTANT DE SPECIALITATE
 SC. MAINET SRL - IASI, STR. ROMAN VODĂ NR. 1C
 CIF: RO 14118935; J22/14/2011
 LICENȚĂ: 3915/17.04.2016
 ING. DARGALIU JULIAN



JUDEȚUL VASLUI
 PRIMĂRIE COMUNA BOGDANA
 VIZAT DE PRIMĂRIE
 Anul de realizare de: 2023
 Nr. 22.05.2023
 arhitec. ing.

LEGENDA


.....	Limita UAT	●	Stalp beton
---	Ax drum	○	Stalp lemn telefonie
---	Ax sant	D.	Dispecerat
---	Drum	CC	Cutie de conexiune
.....	Limita intravilan/extravilan	L.A.	Locație secundară
---	Fibră optică		
---	Cablu FTP autoportant		
	Camera video IP		



PROIECTANT: S.C. RIVA SYSTEMS S.R.L.
 J22/64/2015, CUI 33963760
 IASI, Sat Valea Lupului, Comuna Valea Lupului
 TEL: 0741076426
 e-mail: riva.systems@yahoo.com

RIVA SYSTEMS ATESTAT ANRE nr. 16459/2020

BENEFICIAR: COMUNA BOGDANA, JUDEȚUL VASLUI	FAZĂ DE PROIECTARE
TITLU PROIECT: „REALIZARE SISTEM DE SUPRAVEGHERE VIDEO ÎN COMUNA BOGDANA, JUDEȚUL VASLUI”	FT + DDE
DENUMIRE PLANȘĂ:	NR. PLANȘĂ:
PLAN DE SITUAȚIE SITUAȚIE PROPUȘĂ	3.9
	DATA ÎNTOCMIRII
	AUGUST 2023

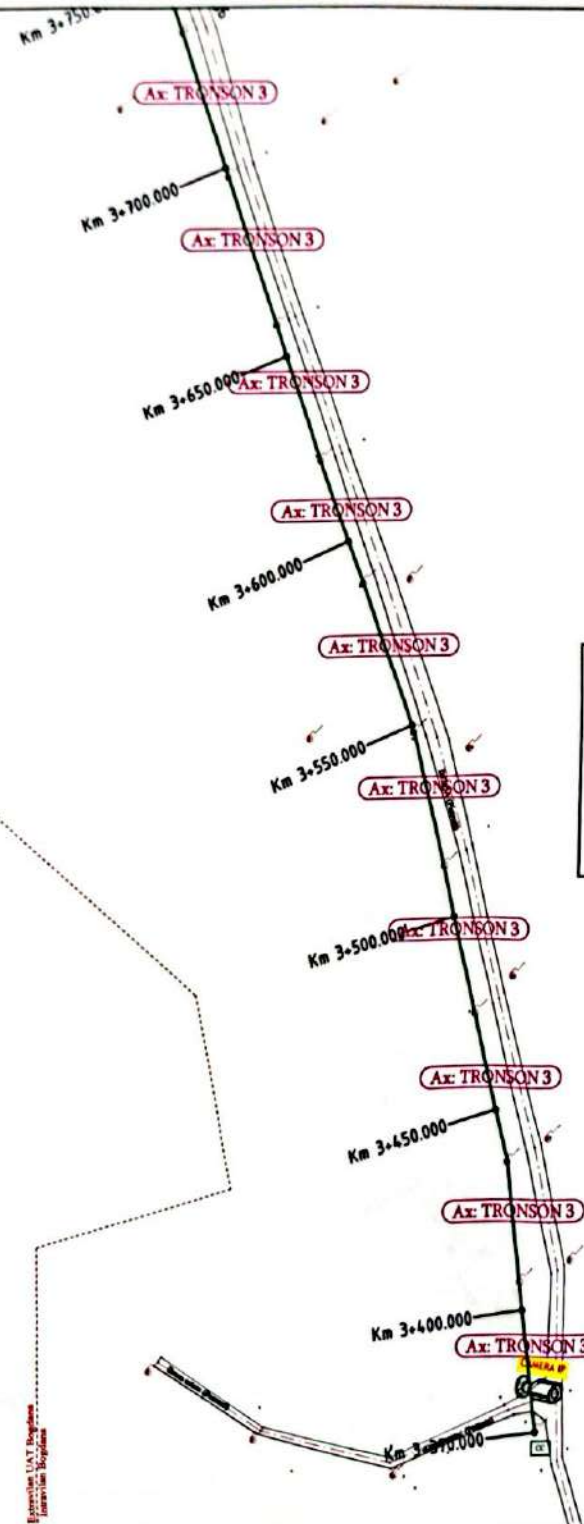


PROIECTANT DE SPECIALITATE
 SC MAI NET SRL - IASI, STR. ROMAN VODA NR. 1C
 CIF. RO 14118833; J22/14/2011
 LICENȚĂ: 3915117 OR 2016
 ING. CASANDRU IULIAN



LEGENDA

-----	Limita UAT	○	Stalp beton
-----	Ax drum	○	Stalp lemn telefonie
-----	Ax sant		
-----	Drum		
-----	Limita intravilan/extravilan	D	Dispecerit
-----	Fibră optică	CC	Cușă de conexiune
-----	Cablu FTP autoportant	LS	Locație secundară
	CAMERA IP		
	Camera video IP		

JUDEȚUL VASLUI
 PRIMĂRIA COMUNA BOGDANA
 VIZAT: []
 Anș. []
 Nr. 2 / 27.05.2023
 Arhitect []

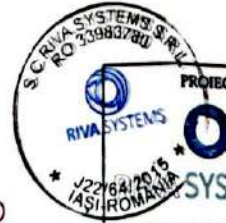

PROIECTANT: S.C. RIVA SYSTEMS S.R.L.
 J2264/2015, CUI 33963760
 IASI, Sat Valea Lupului, Comuna Valea Lupului
 TEL: 074 1078426
 e-mail: rva.systems@yahoo.com

BENEFICIAR: COMUNA BOGDANA, JUDEȚUL VASLUI	FAZĂ DE PROIECTARE: FT + DDE
TITLU PROIECT: „REALIZARE SISTEM DE SUPRAVEGHERE VIDEO ÎN COMUNA BOGDANA, JUDEȚUL VASLUI”	NR. PLANȘĂ: 3.10
DENUMIRE PLANȘĂ: PLAN DE SITUAȚIE SITUAȚIE PROPUȘĂ	DATA ÎNTOCMIRE: AUGUST 2023


SPECIFICAȚIE:	NUME, PRENUME:	SEMNĂTURĂ:	SCARA:
ȘEF PROIECT:	ing. Zetu Constantin		1:1000
PROIECTAT:	ing. Zetu Constantin		NR. PROIECT: 424/2023
DESENAT:	ing. Nicolae Doru Petricor		

Extindere UAT Bogdana


PROIECTANT DE SPECIALITATE
 INET SRL IASI, STR. ROMAN VODĂ NR. 1C
 CIF: R01416803, J22/24/2011
 LICENȚĂ: 3915/1147 DA 2016
 ING. DASCALU IULIAN



JUDEȚUL VASLUI
 PRIMĂRII COMUNA BOGDANA
 VIZAT DE: [Signature]
 Anexa la proiectul de []
 Nr. 2 din 27.05.2024
 Arhitect: [Signature]

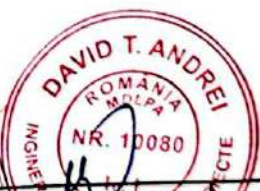


LEGENDA	
--- Limite UAT	□ Stalp beton
- - - Ax drum	□ Stalp lemn telefonie
- - - Ax sant	
- - - Drain	
--- Limite intravilan/extravilan	[D] Dispecerat
--- Fibră optică	[CC] Cutie de conștințe
--- Cablu FTP autoportant	[L.S.] Locație secundară
CAMERA IP	Camera video IP

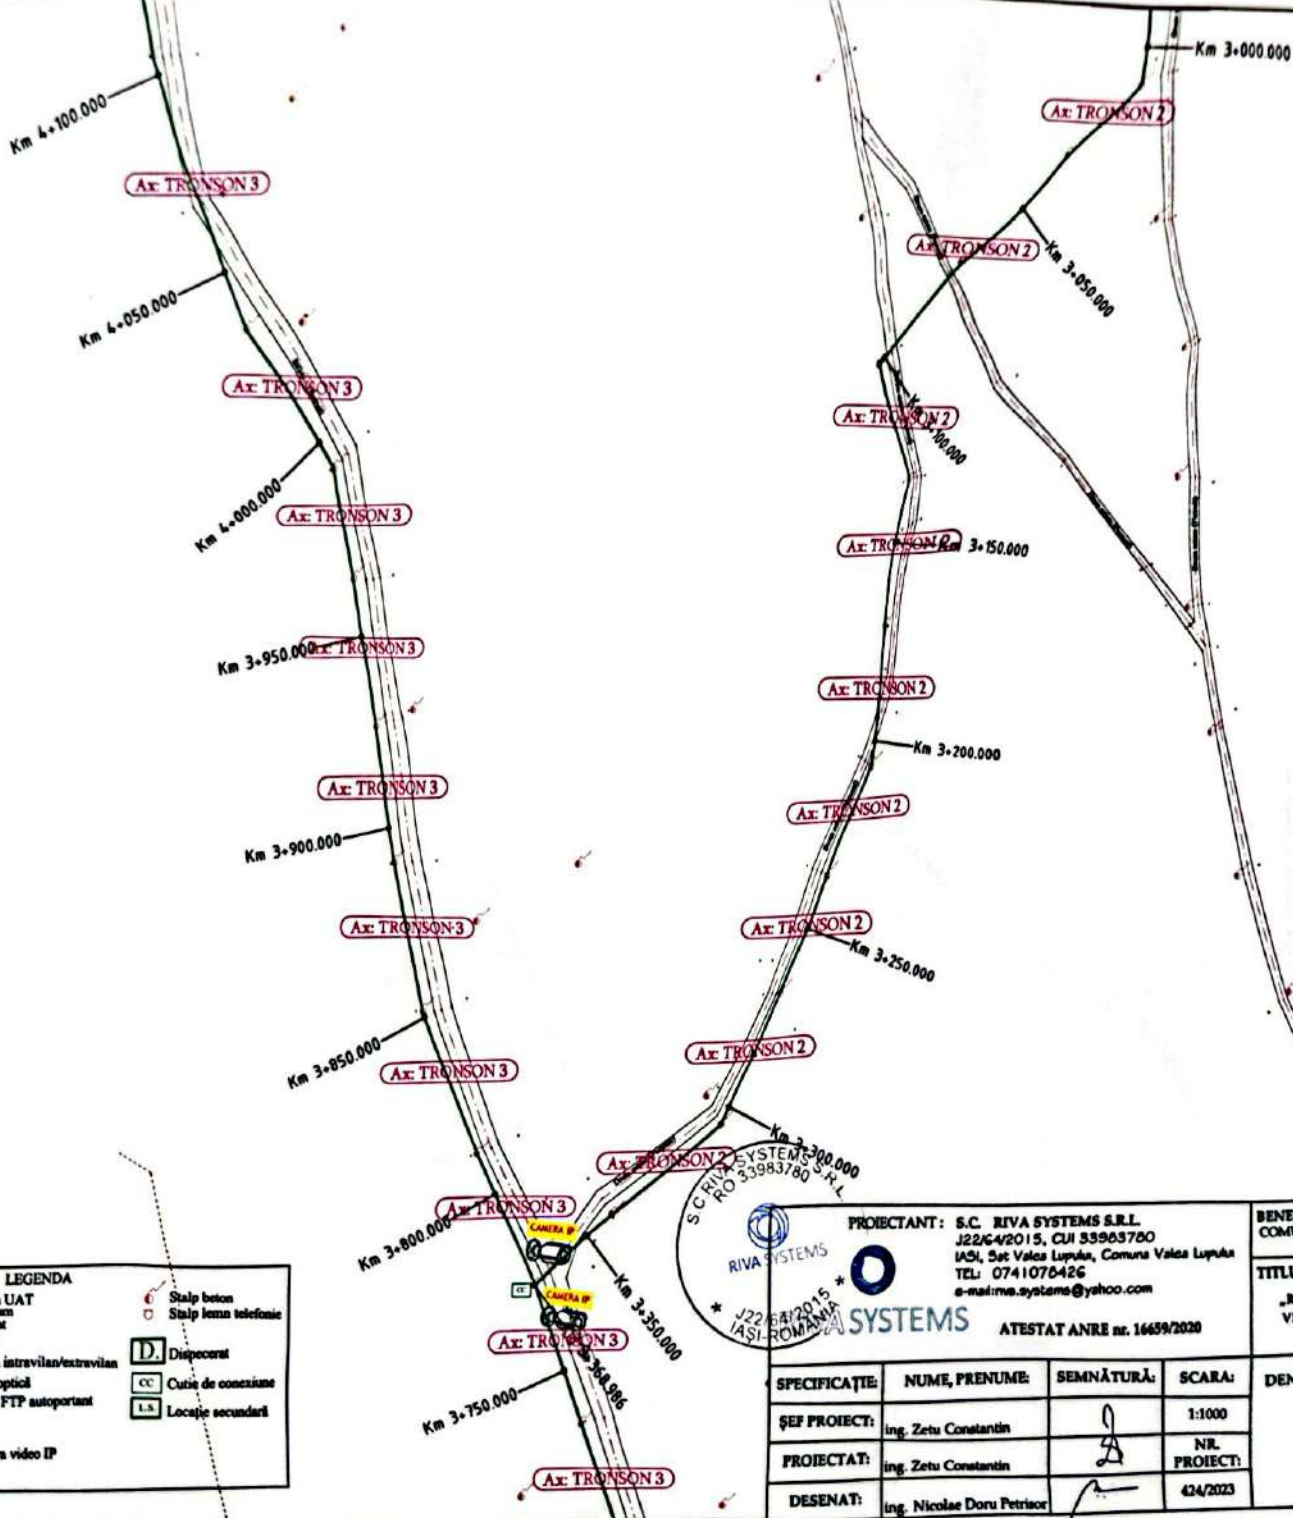

PROIECTANT: S.C. RIVA SYSTEMS S.R.L. J22/24/2015, CUI 53963760 IASI, Str. Valea Lupului, Comuna Valea Lupului TEL: 0741070426 e-mail: rva.systems@yahoo.com			
ATESTAT ANRE nr. 16659/2020			
SPECIFICAȚIE:	NUME, PRENUME:	SEMNĂTURĂ:	SCARA:
ȘEF PROIECT:	ing. Zetu Constantin	[Signature]	1:1000
PROIECTAT:	ing. Zetu Constantin	[Signature]	NR. PROIECT:
DESENAT:	ing. Nicolae Doru Petricor	[Signature]	424/2023

BENEFICIAR: COMUNA BOGDANA, JUDEȚUL VASLUI	FAZĂ DE PROIECTARE: PT + DDE
TITLU PROIECT: „REALIZARE SISTEM DE SUPRAVECHERE VIDEO ÎN COMUNA BOGDANA, JUDEȚUL VASLUI”	NR. PLANȘĂ: 3.11
DENUMIRE PLANȘĂ: PLAN DE SITUAȚIE SITUAȚIE PROPUȘĂ	DATA ÎNTOCMIRE: AUGUST 2023

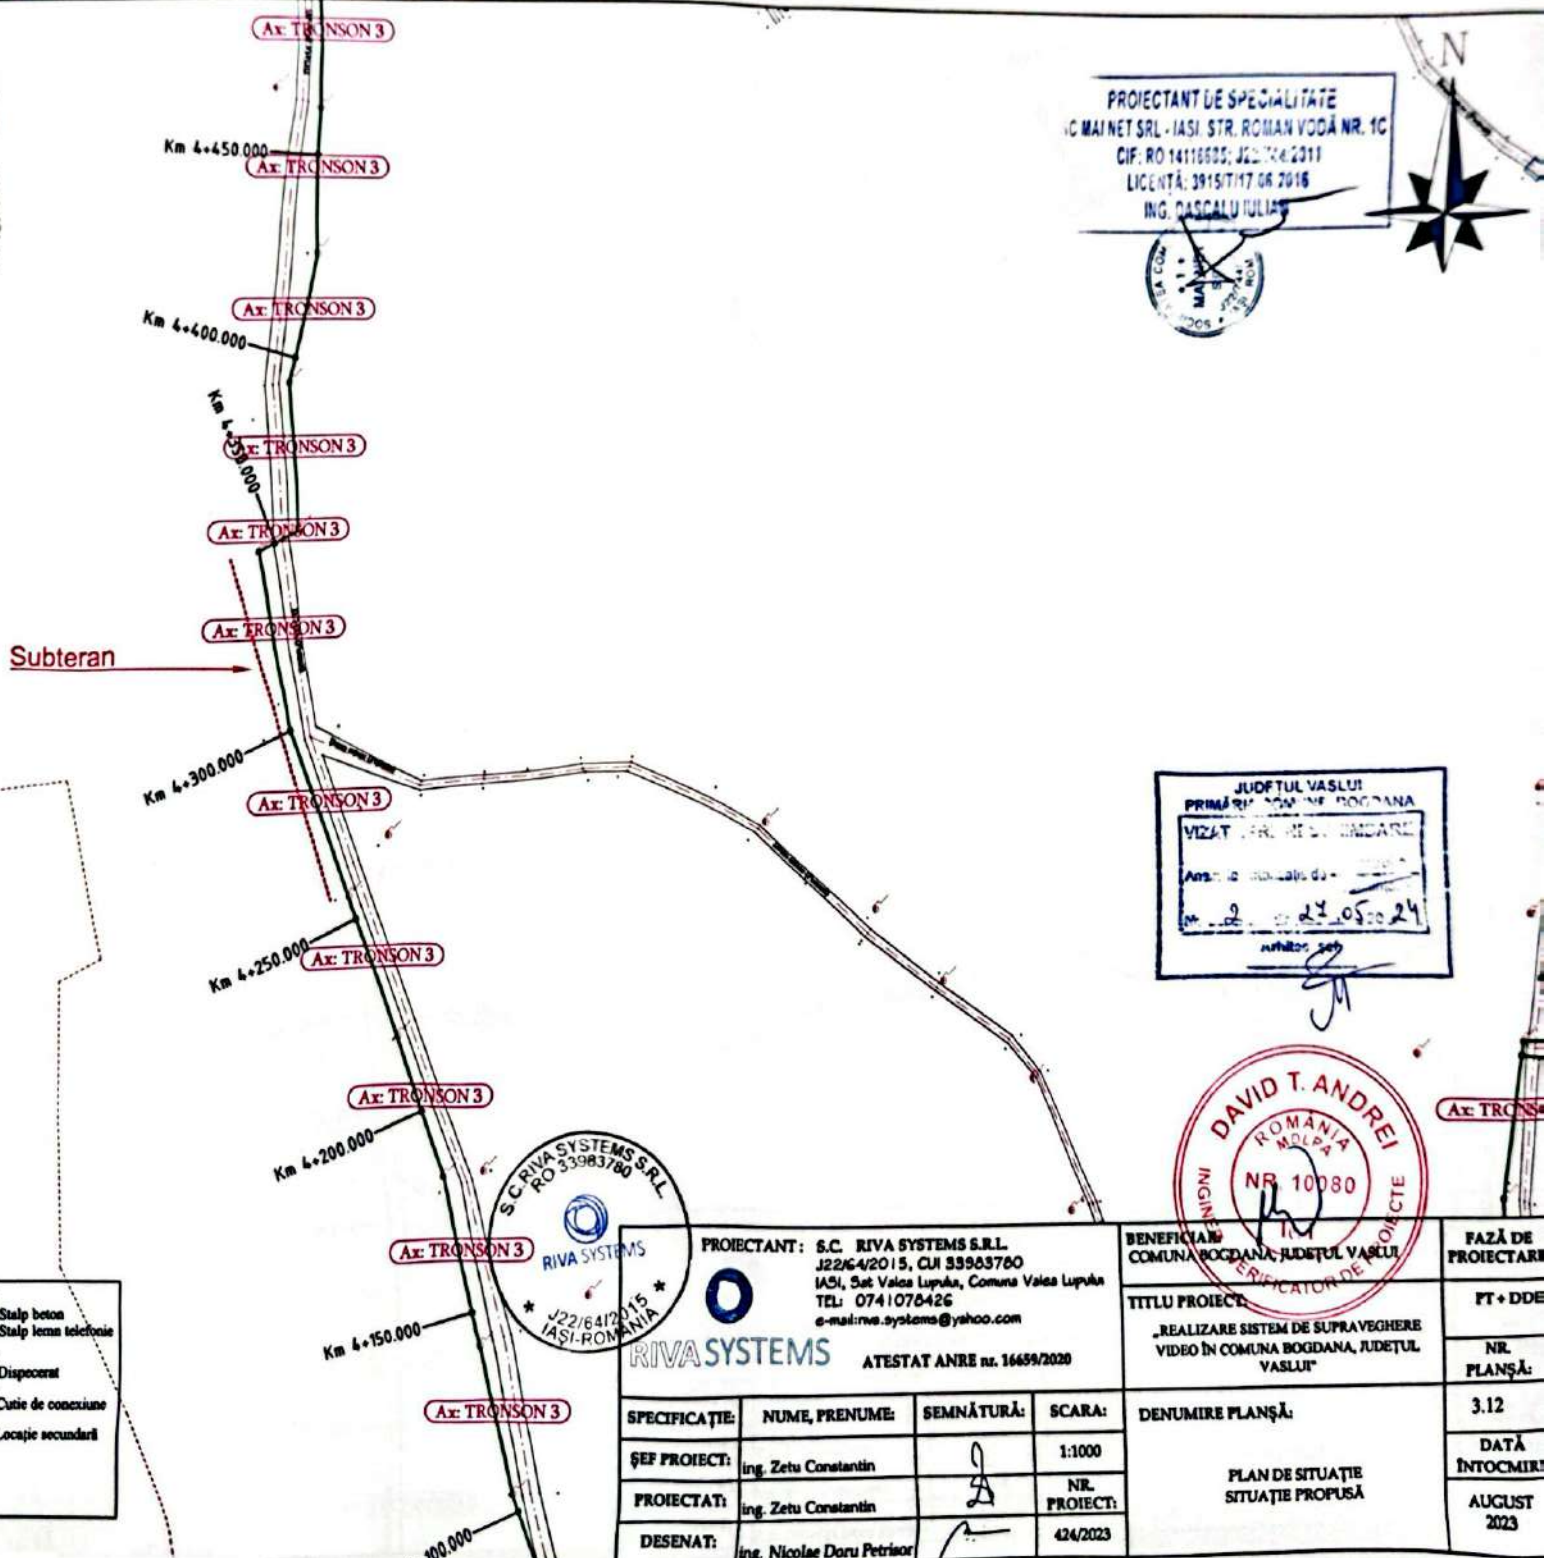

PROIECTANT DE SPECIALITATE
 IC MAINET SRL - IASI, STR. ROMAN VODĂ NR. 1C
 CIF: RO 14116600; J22/24/2011
 LICENȚĂ: 3915/117 DE 2016
 ING. CASCALU IULIAN



JUDEȚUL VASLUI
 PRIMĂRII COMUNEI BOGDANA
 VIZAT ÎN SCURT
 Anul de realizare de -
 nr. 2 din 24.05.2024



LEGENDA

--- Limița UAT	□ Stalp beton
- - - Ax drum	□ Stalp term telefonie
- - - Ax sant	
- - - Drum	
--- Limița intravilan/extravilan	[D] Dispozecat
--- Fibra optică	[CC] Cutie de conexiune
--- Cablu FTP autoportant	[L.S.] Locație secundară
CAMERA IP	Camera video IP



PROIECTANT: S.C. RIVA SYSTEMS S.R.L. J22/64/2015, CUI 33983780 IASI, Sat Valea Lupului, Comuna Valea Lupului TEL: 0741078426 e-mail: riva.systems@yahoo.com				BENEFICIAR: COMUNA BOGDANA, JUDEȚUL VASLUI	FAZĂ DE PROIECTARE
RIVA SYSTEMS ATESTAT ANRE nr. 16659/2020				TITLU PROIECT „REALIZARE SISTEM DE SUPRAVEGHERE VIDEO ÎN COMUNA BOGDANA, JUDEȚUL VASLUI”	FT + DDE
SPECIFICAȚIE:	NUME, PRENUME:	SEMNĂTURĂ:	SCARA:	DENUMIRE PLANȘĂ: PLAN DE SITUAȚIE SITUAȚIE PROPUSĂ	NR. PLANȘĂ: 3.12
ȘEF PROIECT:	Ing. Zetu Constantin		1:1000		DATA ÎNTOCMIRII:
PROIECTAT:	Ing. Zetu Constantin		NR. PROIECT:		AUGUST 2023
DESENAT:	Ing. Nicolae Doru Petrisor		424/2023		

LEGENDA

- Limita UAT
- Ax drum
- Ax sant
- Drum
- Limita intravilan/extravilan
- Fibră optică
- Cablu FTP autoportant
- Stalp beton
- Stalp lemn telefonie
- D.** Dispozerat
- CC** Cutie de conexiune
- LS** Locație secundară
- CAMERA IP
- Camera video IP

PROIECTANT DE SPECIALITATE
 SC MANETORL - IASI, STR. ROMAN VODĂ NR. 10
 JI. IASI, JUDEȚUL IASI
 LICENȚĂ: 3915/17.08.2016
 ING. CASCALU IULIAN

JUDEȚUL VASLUI
 PRIMĂRIE COMUNA BOGDANA
 VIZAT PRIMĂRIE COMUNA BOGDANA
 Anul: 2024
 Nr. 2 din 23.05.2024
 arhitect șef

DAVID T. ANDREI
 ROMANIA
 NR. 10000
 INCHEIERE VERIFICATOR DE PROIECT


RIVA SYSTEMS S.R.L.
 J2264/2015, CUI 35963760
 IASI, Sat Valea Lupului, Comuna Valea Lupului
 TEL: 0741076426
 e-mail: rva.systems@yahoo.com

PROIECTANT: S.C. RIVA SYSTEMS S.R.L.
 J2264/2015, CUI 35963760
 IASI, Sat Valea Lupului, Comuna Valea Lupului
 TEL: 0741076426
 e-mail: rva.systems@yahoo.com

ATESTAT ANRE nr. 16659/2020

SPECIFICAȚIE:	NUME, PRENUME:	SEMNĂTURĂ:	SCARA:
ȘEF PROIECT:	Ing. Zetu Constantin		1:1000
PROIECTAT:	Ing. Zetu Constantin		NR. PROIECT:
DESENAT:	Ing. Nicolae Doru Petrisor		424/2023


BENEFICIAR:	FAZĂ DE PROIECTARE
COMUNA BOGDANA, JUDEȚUL VASLUI	FT + DDE
TITLU PROIECT:	NR. PLANȘĂ:
„REALIZARE SISTEM DE SUPRAVEGHERE VIDEO ÎN COMUNA BOGDANA, JUDEȚUL VASLUI”	3.13
DENUMIRE PLANȘĂ:	DATA ÎNTOCMIRII
PLAN DE SITUAȚIE SITUAȚIE PROPUȘĂ	AUGUST 2023

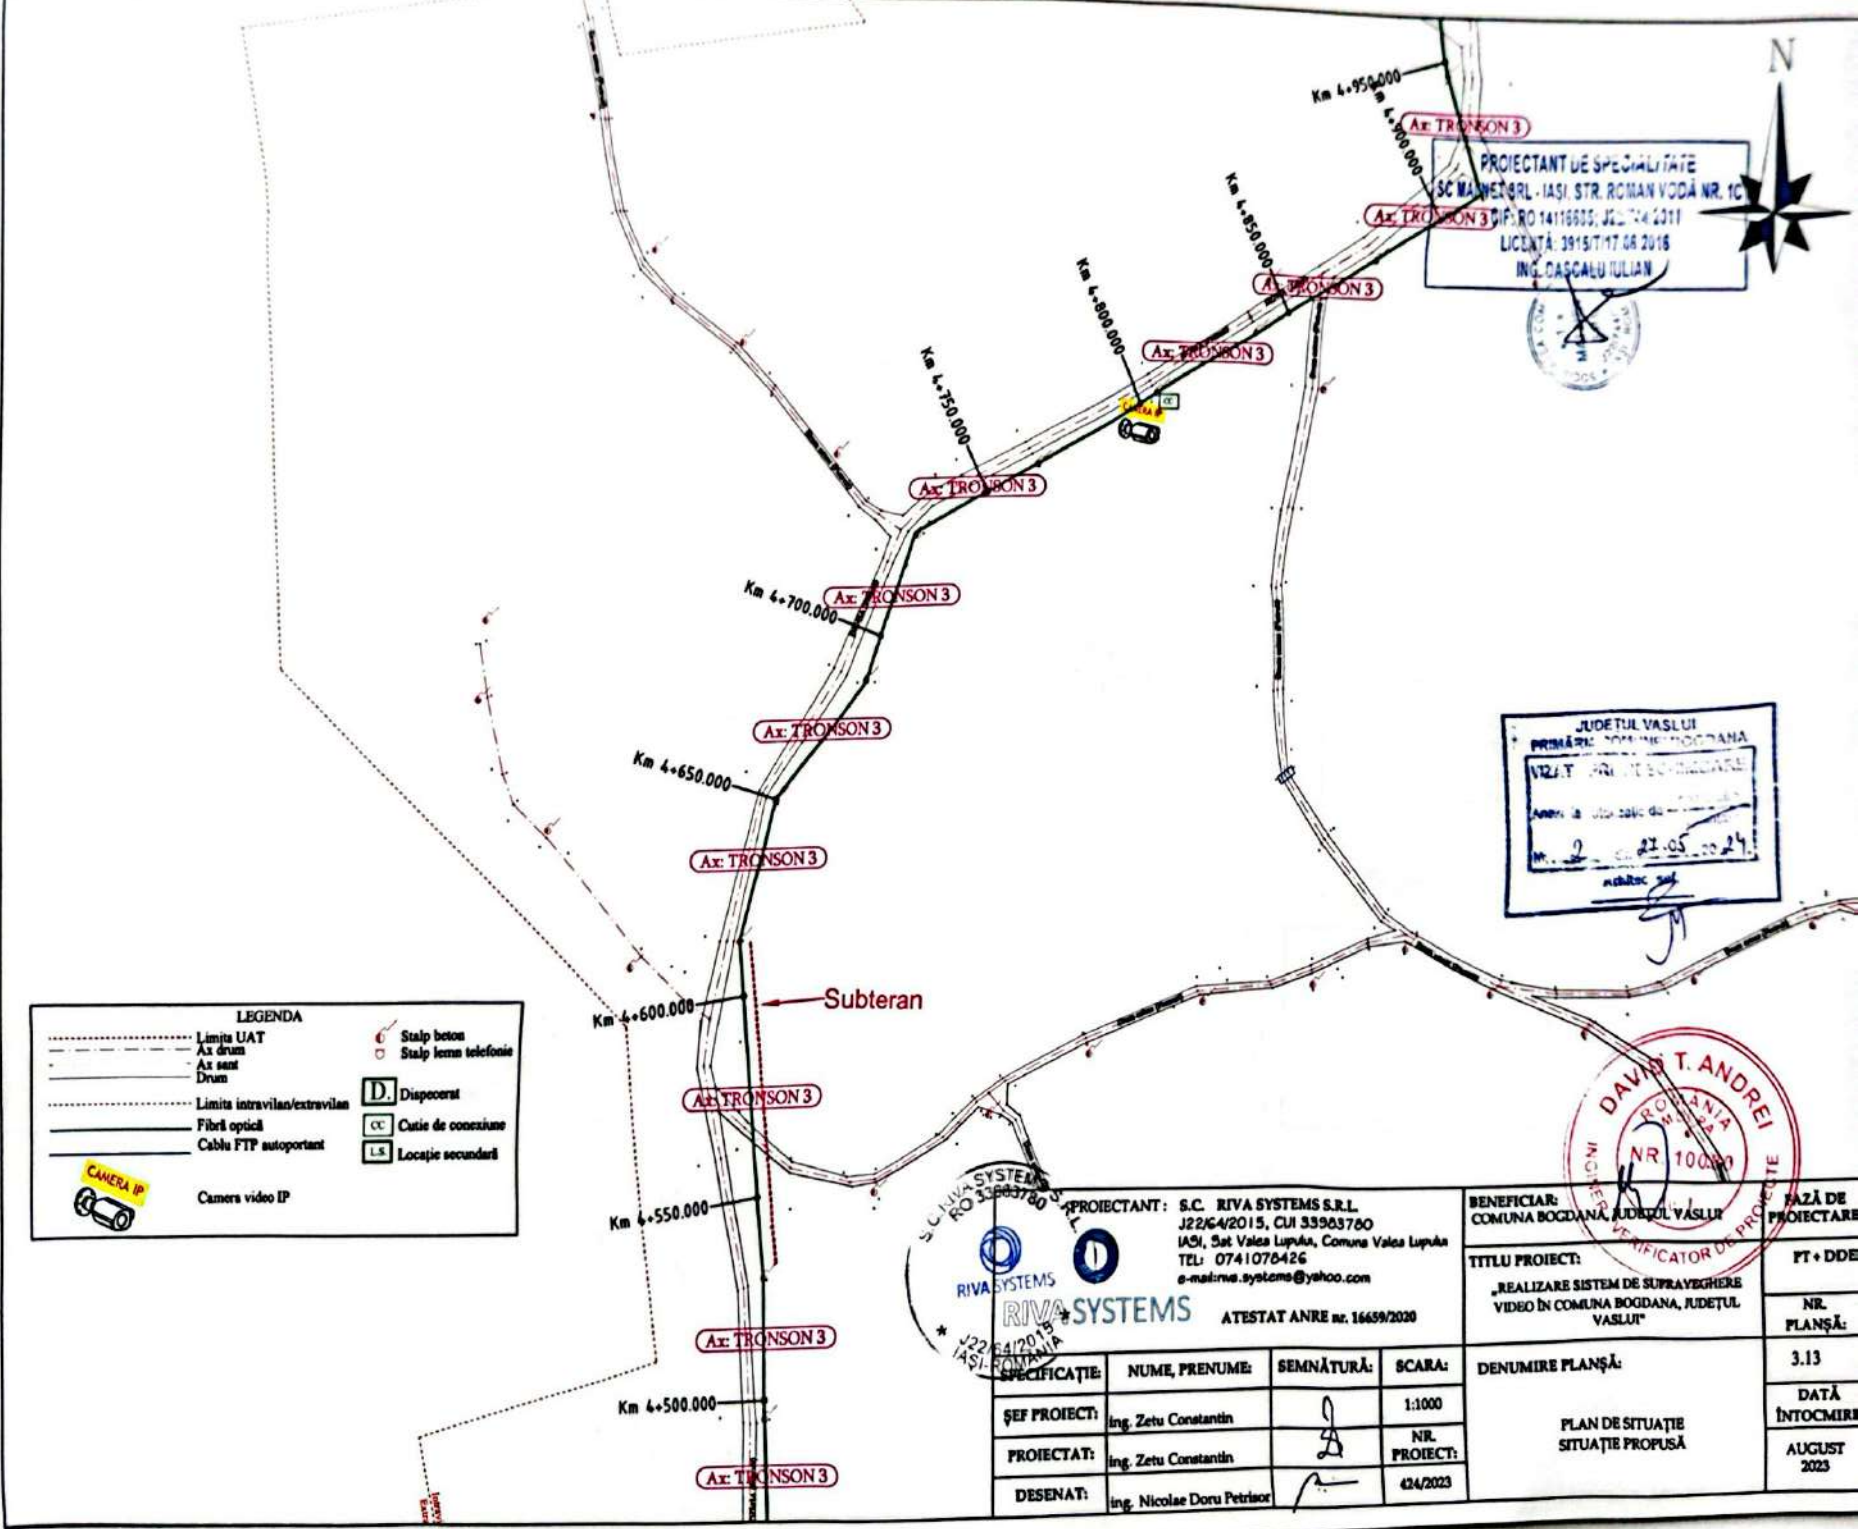

PROIECTANT DE SPECIALITATE
 SC MAI NET SRL - IASI, STR. ROMAN VODĂ NR. 1C
 CIF: RO 14118735, J22/14/2011
 LICENȚĂ: 3915/17.08.2016
 ING. CASCALU IULIAN



*Se execută cu planșă nr 17
 *Se execută cu planșă nr 18

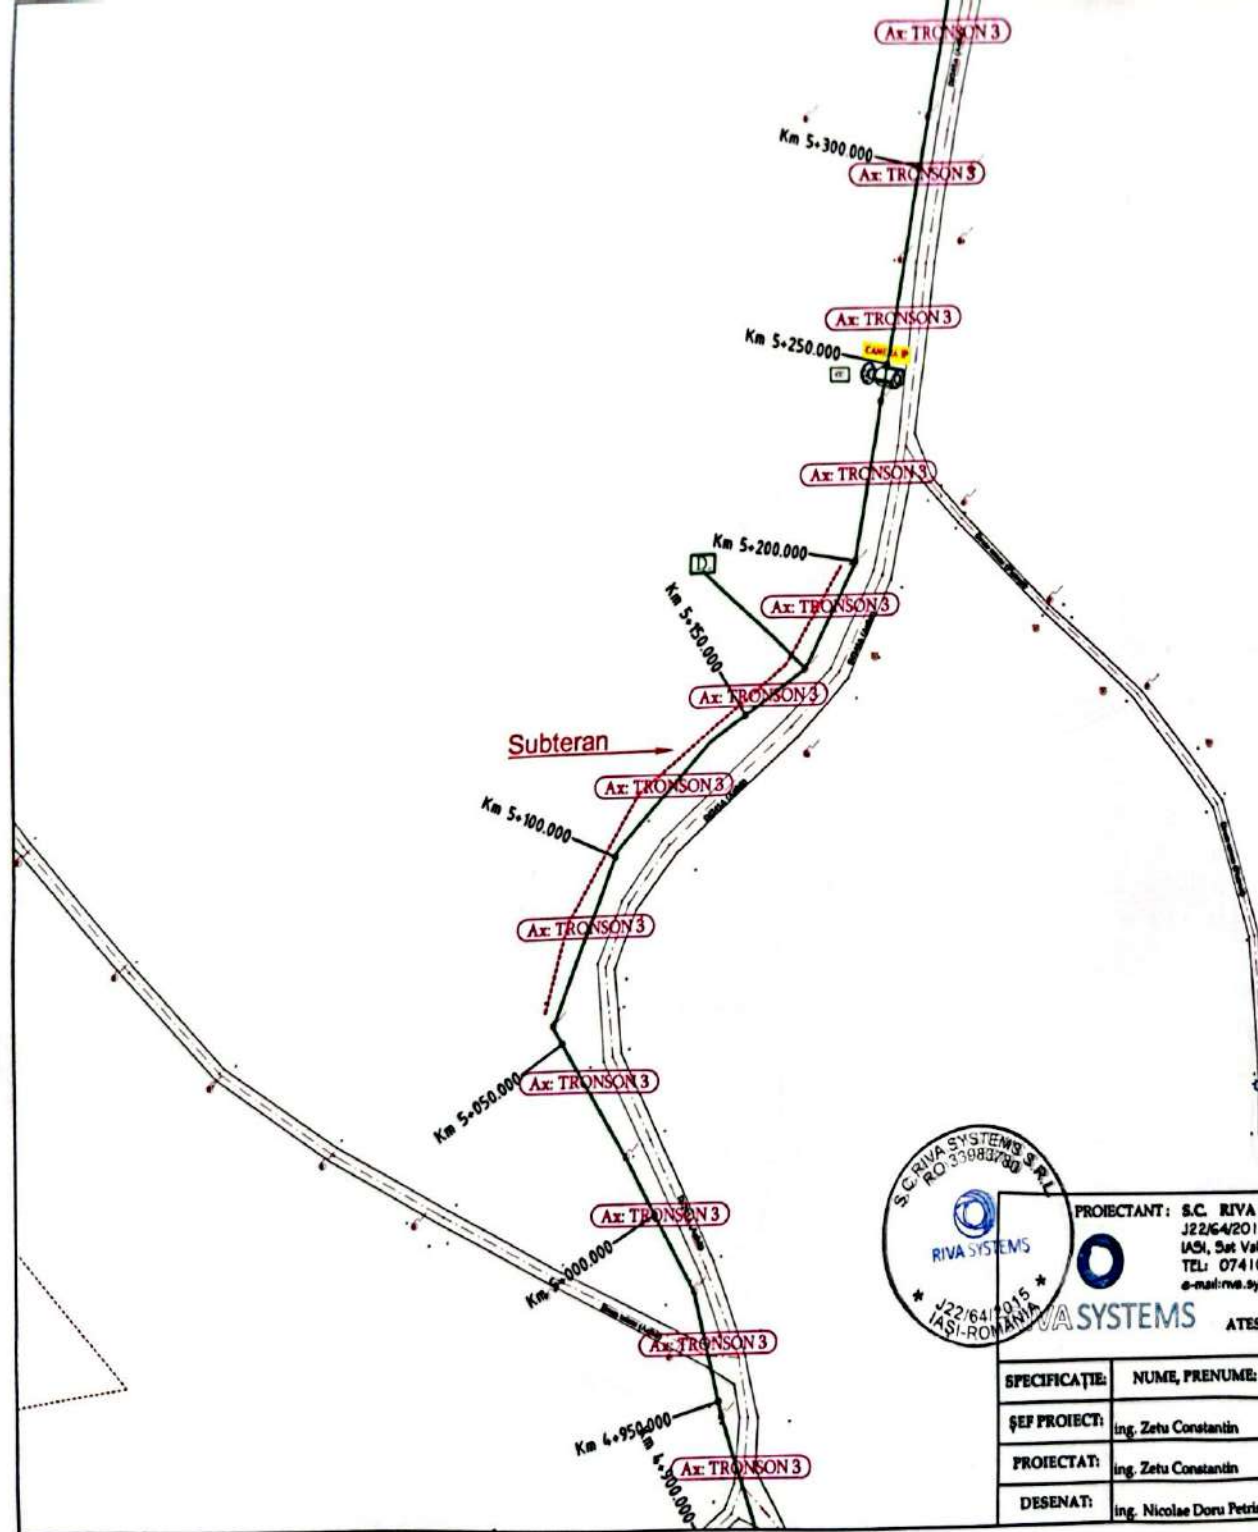


LEGENDA

-----	Limita UAT	○	Staije beton
-----	Ax drum	□	Staije beton telefonice
-----	Ax canal		
-----	Drum	D	Dispozitiv
-----	Limita intravilan/extraavilan	CC	Cuata de conexiune
-----	Fibră optică	LS	Locație secundară
-----	Cablu FTP autoportant		
	Camera video IP		

JUDEȚUL VASLUI
 PRIMĂRIA COMUNEI BOGDANA
 VIZAT
 Nr. 2 / 24.05.2024
 Arhitect șef



PROIECTANT: S.C. RIVA SYSTEMS S.R.L. J22/64/2015, CUI 33983780 IASI, Sat Valea Lupului, Comuna Valea Lupului TEL: 0741078426 e-mail: rva.systems@yahoo.com				BENEFICIAR: COMUNA BOGDANA, JUDEȚUL VASLUI	FAZĂ DE PROIECTARE
ATESTAT ANRE nr. 16659/2020				TITLU PROIECT: „REALIZARE SISTEM DE SUPRAVEGHERE VIDEO ÎN COMUNA BOGDANA, JUDEȚUL VASLUI”	FT + DDE
SPECIFICAȚIE:	NUME, PRENUME:	SEMNĂTURĂ:	SCARA:	DENUMIRE PLANȘĂ:	3.14
ȘEF PROIECT:	ing. Zetu Constantin		1:1000	PLAN DE SITUAȚIE SITUAȚIE PROPUȘĂ	DATA ÎNTOCMIRE
PROIECTAT:	ing. Zetu Constantin		NR. PROIECT:		AUGUST 2023
DESENAT:	ing. Nicolae Doru Petricor		424/2023		

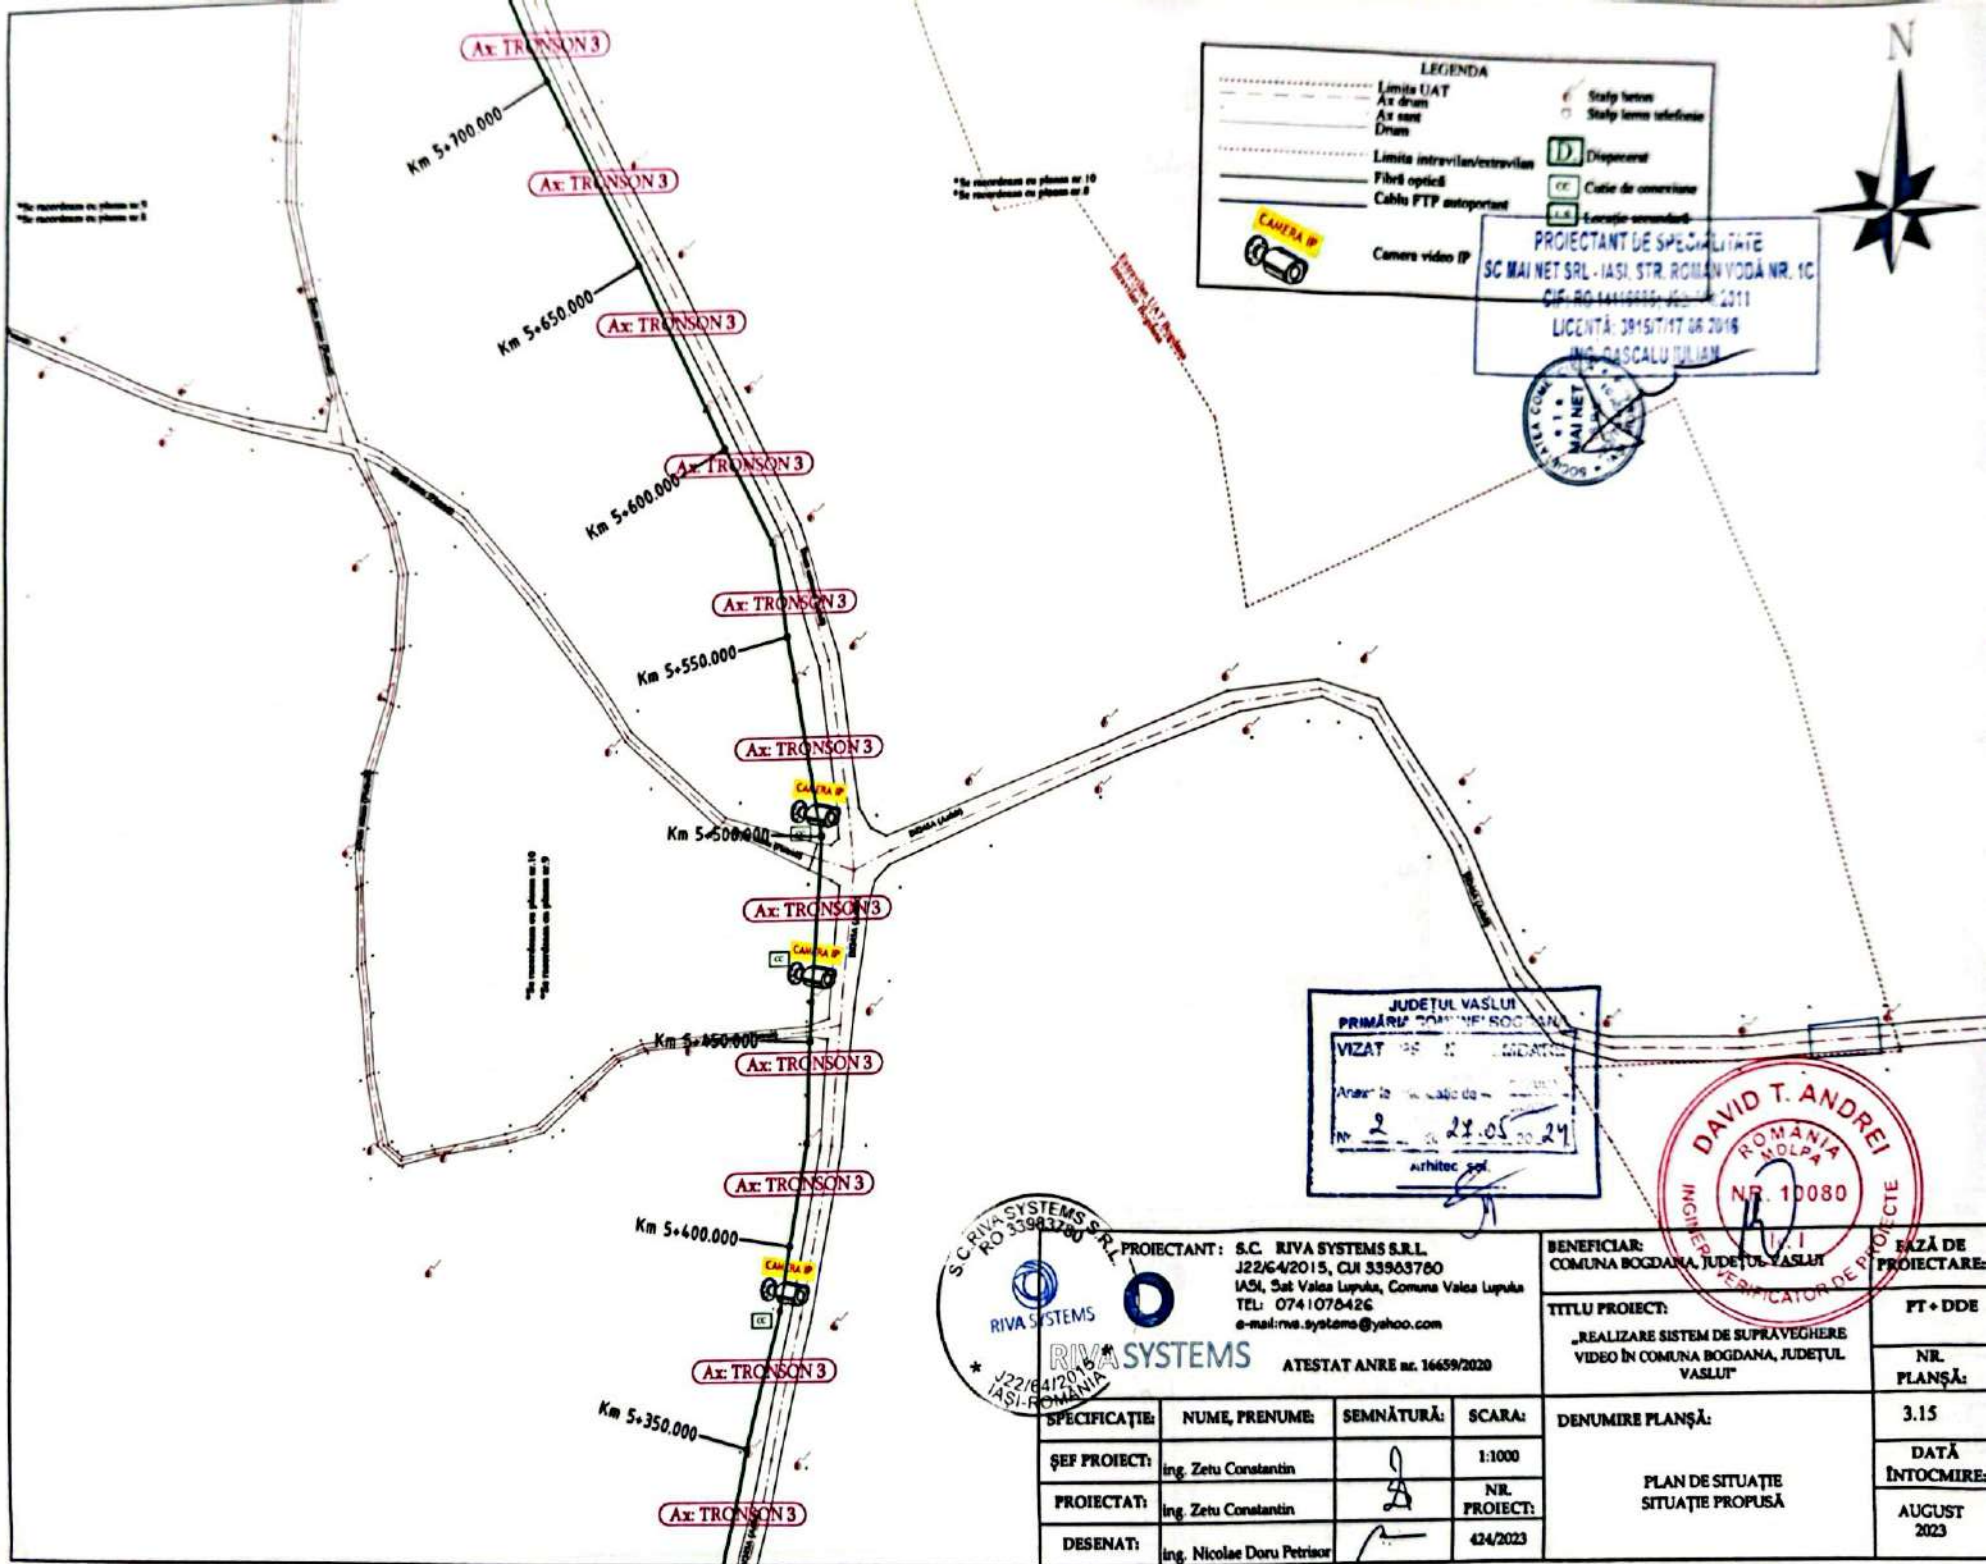


LEGENDA

- Limita UAT
- - - - - Ax drum
- ===== Drum
- Limita intravilan/extraavilan
- ==== Fibră optică
- ==== Cablu FTP autoportant
- Stăp beton
- Stăp lemă telefonie
- [D] Dispozitiv
- [CC] Cămin de conexiune
- [] Cămin de conexiune

PROIECTANT DE SPECIALITATE
 SC MAI NET SRL - IASI, STR. ROMAN VODĂ NR. 10
 CIF: RO 34410000, J22/6/2015
 LICENȚĂ: 3815/17.08.2018
 ING. CASCALU IULIAN




JUDEȚUL VASLUI
 PRIMĂRIA COMUNEI SOCOLACI
 VIZAT DE ...
 Nr. 2 din 24.05.2024
 arhitec. șef.

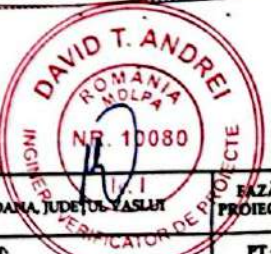

PROIECTANT: S.C. RIVA SYSTEMS S.R.L.
 J22/6/2015, CUI 33963760
 IASI, Sat Valea Lupului, Comuna Valea Lupului
 TEL: 074 1076426
 e-mail: rva.systems@yahoo.com

S.C. RIVA SYSTEMS S.R.L.				BENEFICIAR: COMUNA BOGDANA, JUDEȚUL VASLUI	EZĂ DE PROIECTARE: FT + DDE
RIVA SYSTEMS					
ATTESTAT ANRE nr. 16659/2020 SPECIFICAȚIE: NUME, PRENUME: SEMNĂTURĂ: SCARA:				TITLU PROIECT: „REALIZARE SISTEM DE SUPRAVEGHERE VIDEO ÎN COMUNA BOGDANA, JUDEȚUL VASLUI”	NR. PLANȘĂ: 3.15
ȘEF PROIECT: ing. Zetu Constantin PROIECTAT: ing. Zetu Constantin DESENAT: ing. Nicolae Doru Petrișor				DENUMIRE PLANȘĂ: PLAN DE SITUAȚIE SITUAȚIE PROPUȘĂ	DATA ÎNTOCMIRE: AUGUST 2023

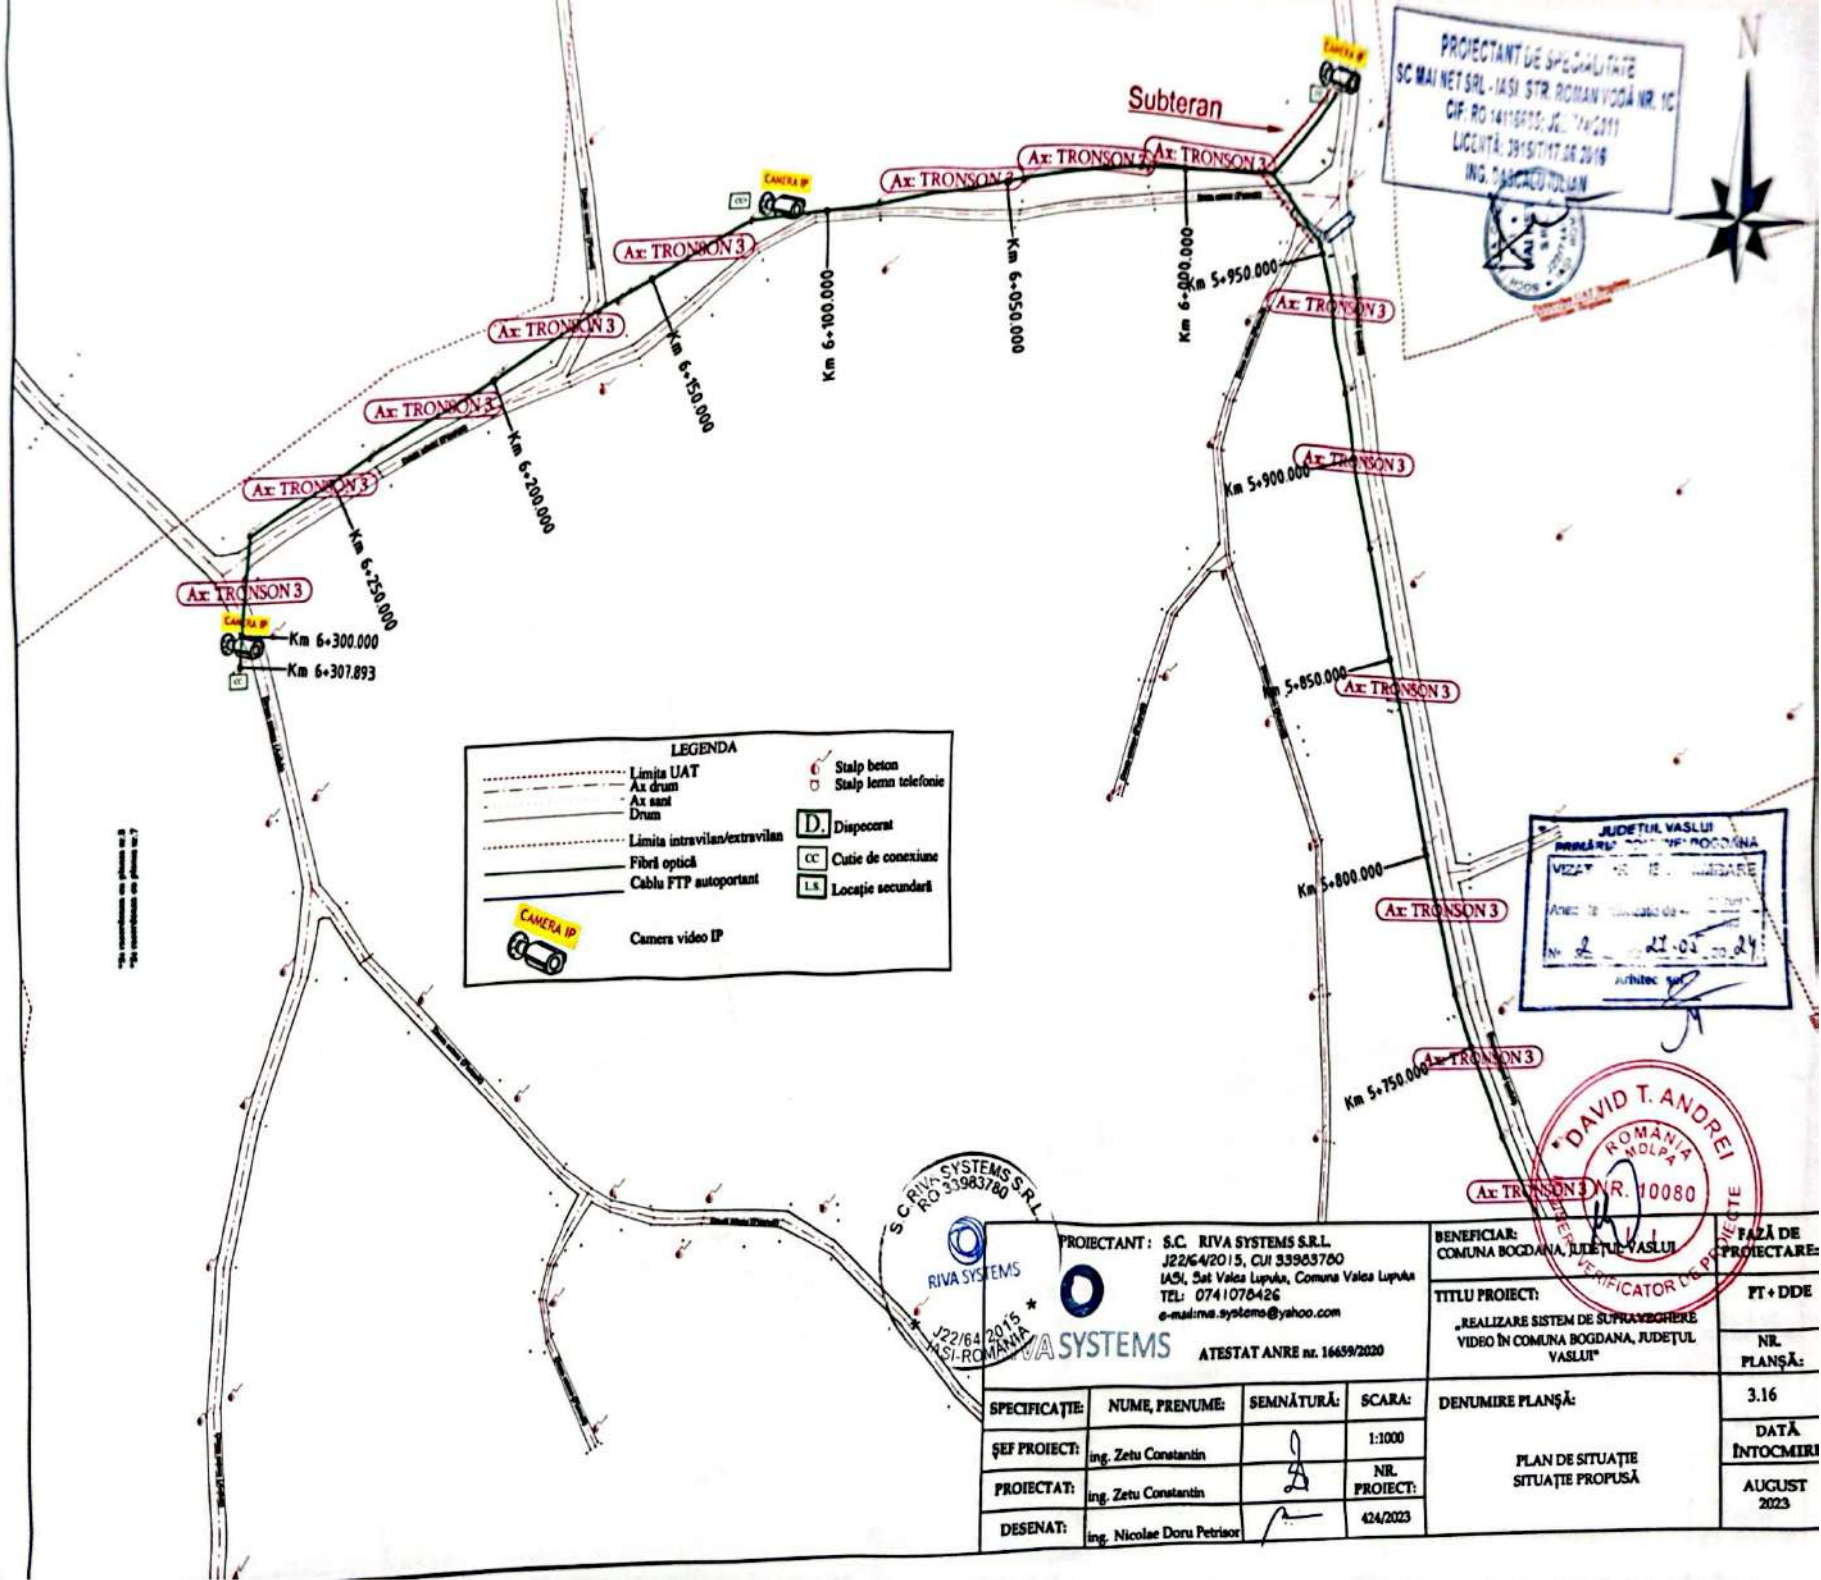

PROIECTANT DE SPECIALITATE
 SC MAI NET SRL - IASI STR. ROMAN VODĂ NR. 10
 CIF. RO 14118715, JEL. 142011
 LICENȚĂ: 28/15/117/26.2018
 ING. DANCIUȚIU DAN

JUDEȚUL VASLUI
 PRIMĂRIA COMUNA BOGDANA
 VIZAT DE ÎNREGISTRARE
 NR. 2/2023
 ARHITECT

DAVID T. ANDREI
 ROMANIA
 MOLDA
 NR. 10080
 VERIFICATOR DE PROIECT

LEGENDA

---	Limita UAT	○	Stalp beton
- - -	Ax drum	□	Stalp lemn telefonie
- · - · -	Ax sant	D	Dispecerat
---	Drum	CC	Cutie de conexiune
---	Limita intravilan/extravilan	LA	Locație secundară
---	Fibră optică		
---	Cablu FTP autoportant		
CAMERA IP	Camera video IP		


S.C. RIVA SYSTEMS S.R.L.
 RIVA SYSTEMS
 J22/64/2015
 IASI-ROMANIA

PROIECTANT: S.C. RIVA SYSTEMS S.R.L.
 J22/64/2015, CUI 33963760
 IASI, Sat Valea Lupului, Comuna Valea Lupului
 TEL: 0741076426
 e-mail: riva.systems@yahoo.com
 ATESTAT ANRE nr. 16659/2020

BENEFICIAR: COMUNA BOGDANA, JUDEȚUL VASLUI	FAZĂ DE PROIECTARE: PT + DDE
TITLU PROIECT: „REALIZARE SISTEM DE SUPRABVEGERE VIDEO ÎN COMUNA BOGDANA, JUDEȚUL VASLUI”	NR. PLANȘĂ: 3.16
DENUMIRE PLANȘĂ: PLAN DE SITUAȚIE SITUAȚIE PROPUȘĂ	DATA ÎNTOCMIRII: AUGUST 2023

SPECIFICAȚIE:	NUME, PRENUME:	SEMNĂTURĂ:	SCARA:
ȘEF PROIECT:	ing. Zetu Constantin		1:1000
PROIECTAT:	ing. Zetu Constantin		NR. PROIECT: 424/2023
DESENAT:	ing. Nicolae Doru Petrisor		

PROIECTANT DE SPECIALITATE
 SC MAI NET SRL IASI STR. ROITAN VODĂ NR. 10
 CIF: RO 14110110, J22/14/2015
 LICENȚĂ: 2815/197 AR 2016
 ING. DANIEL ȘTEFĂN

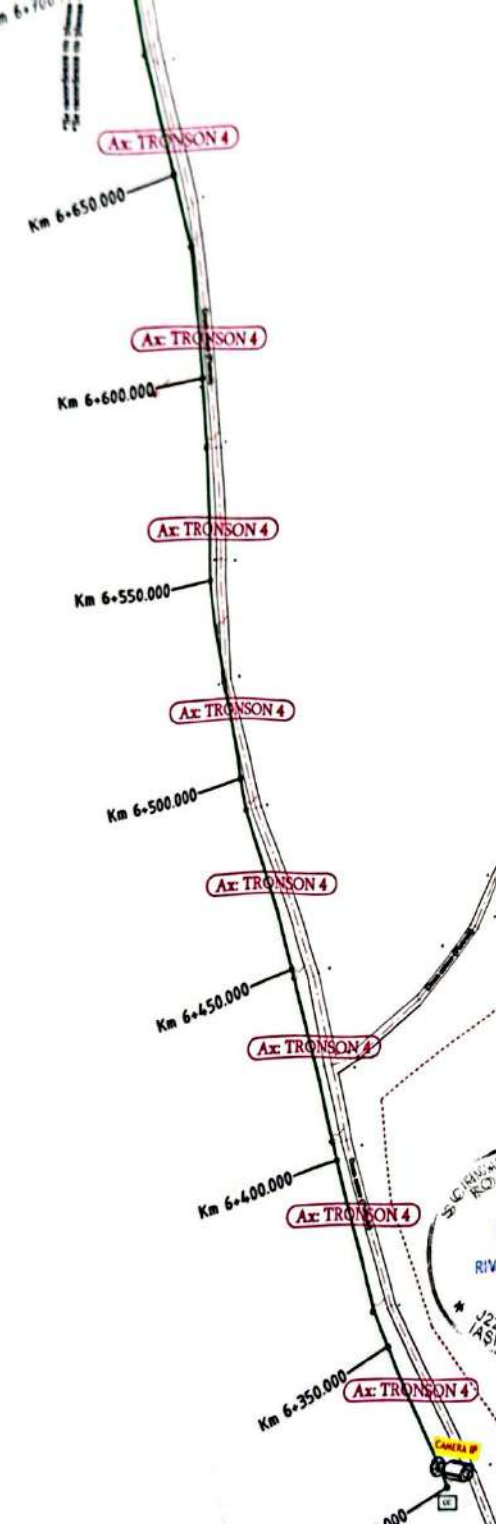

LEGENDA

.....	Limita UAT	○	Stalp beton
---	Ax drum	□	Stalp lama telefonie
---	Ax sant		
---	Drum	D	Dispecerat
.....	Limita intravilan/extravilan	CC	Cutie de conexiune
---	Fibră optică	LS	Locație securitate
---	Cablu FTP autoportant		
	CAMERA IP		Camera video IP

JUDEȚUL VASLUI
 PRIMĂRIA COMUNA BOGDANA
 VIZAT
 2023-08-27




PROIECTANT: S.C. RIVA SYSTEMS S.R.L.
 J22/C4/2015, CUI 33963760
 IASI, Sat Valea Lupului, Comuna Valea Lupului
 TEL: 0741076426
 e-mail: rva.systems@yahoo.com

BENEFICIAR: COMUNA BOGDANA, JUDEȚUL VASLUI

TITLU PROIECT: „REALIZARE SISTEM DE SUPRAVEGHERE VIDEO ÎN COMUNA BOGDANA, JUDEȚUL VASLUI”

SPECIFICAȚIE:	NUME, PRENUME:	SEMĂNĂTURĂ:	SCARA:
ȘEF PROIECT:	ing. Zetu Constantin		1:1000
PROIECTAT:	ing. Zetu Constantin		NR. PROIECT: 424/2023
DESENAT:	ing. Nicolae Doru Petricor		

DENUMIRE PLANȘĂ:	FAZĂ DE PROIECTARE
PLAN DE SITUAȚIE SITUAȚIE PROPUȘĂ	PT + DDE
	NR. PLANȘĂ: 3.17
	DATA ÎNTOCMIRII: AUGUST 2023

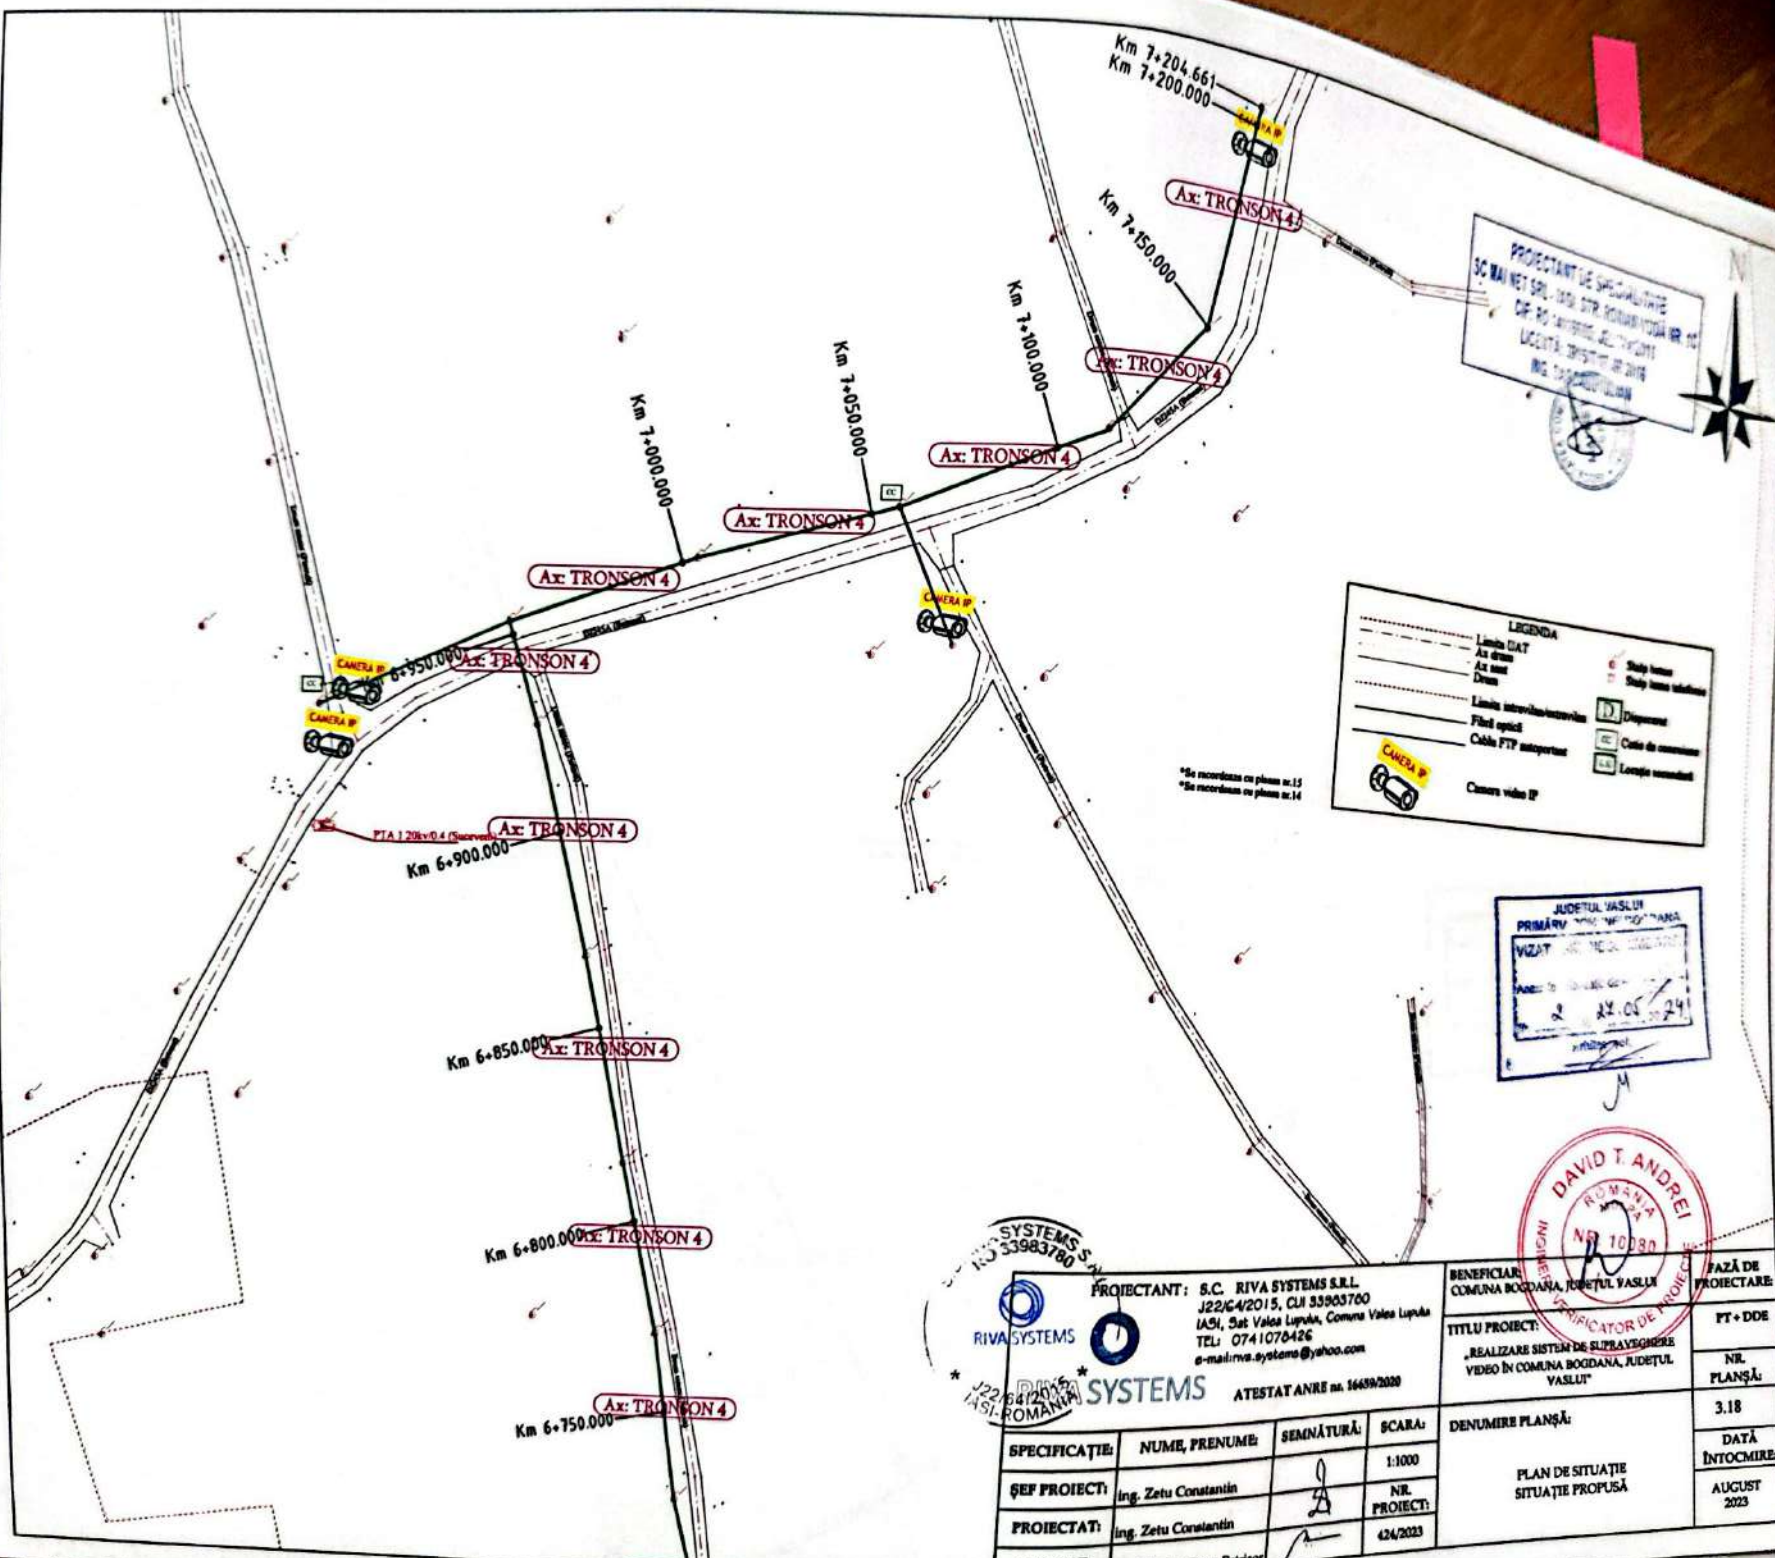

LEGENDA

--- (dashed line)	Limita DAK	☐ (red)	Stăru înmă
--- (dotted line)	Ax drum	☐ (green)	Stăru înmă scurțat
--- (solid line)	Ax stânga	☐ (blue)	Dispozitiv
--- (dashed line)	Drum	☐ (yellow)	Cămin de comunicații
--- (dotted line)	Limita interavizorizării	☐ (purple)	Exemplu necesitat
--- (solid line)	Fieșă apăsă		
--- (dashed line)	Căble FTIP adaptat		
☐ (yellow)	CAMERA IP		
☐ (black)	Cămin video IP		

JUDEȚUL IASULUI
PRIMĂRIA COMUNA BOGDANA JUDEȚUL IASULUI
VIZAT
24.05.2024


DAVID T. ANDREI
ROMÂNIA
NR. 10080

RIVA SYSTEMS S.R.L.
NO 33983780

PROIECTANT: S.C. RIVA SYSTEMS S.R.L.
J22/64/2015, CLI 33903700
IASI, Sat Valea Lupului, Comuna Valea Lupului
TEL: 0741070426
e-mail: riva.systems@yahoo.com

ATESTAT ANRE nr. 16459/2020

BENEFICIAR: COMUNA BOGDANA, JUDEȚUL IASULUI		FAZĂ DE PROIECTARE: PT + DDE	
TITLU PROIECT: „REALIZARE SISTEM DE SUPRAVEGHERE VIDEO ÎN COMUNA BOGDANA, JUDEȚUL IASULUI”		NR. PLANȘĂ: 3.18	
DENUMIRE PLANȘĂ: PLAN DE SITUAȚIE SITUAȚIE PROPUȘĂ		DATA ÎNȚOCMIRE: AUGUST 2023	
SPECIFICAȚIE:	NUME, PRENUME:	SEMĂNĂTURĂ:	SCARA:
ȘEF PROIECT:	Ing. Zetu Constantin		1:1000
PROIECTAT:	Ing. Zetu Constantin		NR. PROIECT: 424/2023

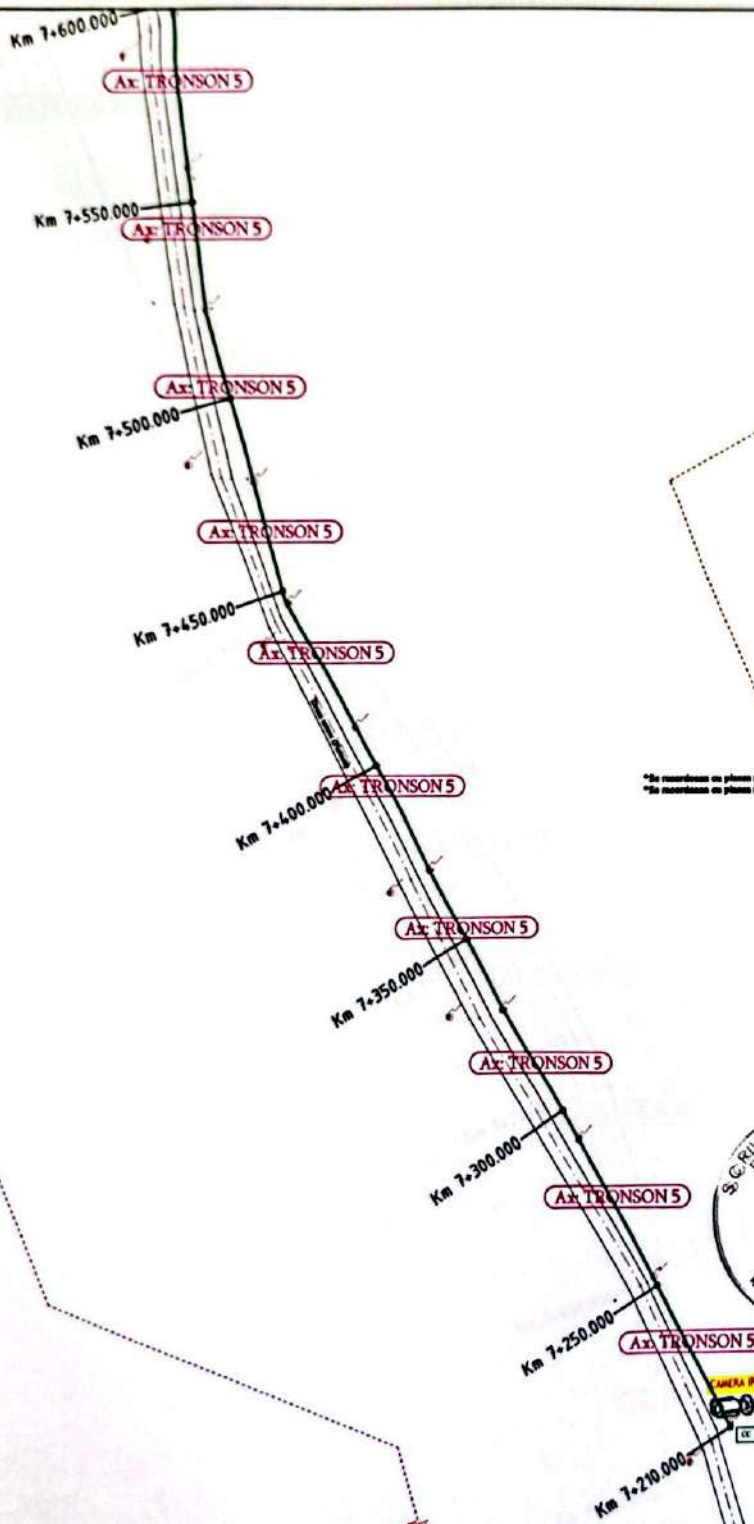


PROIECTANT DE SPECIALITATE
 SC MAI NET SRL - IASI, STR. ROMAN VODĂ NR. 1C
 CIF: RO 14118905; JG 07/2011
 LICENȚĂ: 3915/17.08.2018
 ING. DASCALU IULIAN




LEGENDA

--- Limita UAT	● Stalp beton
- - - Ax drum	○ Stalp lama telefonie
- - - Ax sant	
— Drum	
--- Limita intravilan/extravilan	[D] Dispozitiv
— Fibră optică	[CC] Căsuță de comutație
— Cablu FTP autoportat	[LA] Locație secundară
CAMERA IP	Camera video IP

JUDEȚUL VASLUI
 PRIMĂRIA COMUNA BOGDANA
 VIZAT ÎN Numele PRIMĂRII
 Anexa nr. 2
 Nr. 2 din 27.09.2023
 xihh/et

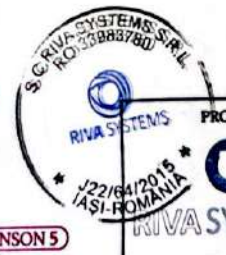

PROIECTANT: S.C. RIVA SYSTEMS S.R.L. J22/64/2015, CUI 33963760 IASI, Sat Valea Lupului, Comuna Valea Lupului TEL: 0741078426 e-mail: rva.systems@yahoo.com ATESTAT ANRE nr. 16659/2020				BENEFICIAR: COMUNA BOGDANA, JUDEȚUL VASLUI		FAZĂ DE PROIECTARE
RIVA SYSTEMS				TITLU PROIECT: „REALIZARE SISTEM DE SUPRAVEGHERE VIDEO ÎN COMUNA BOGDANA, JUDEȚUL VASLUI”		PT + DDH
SPECIFICAȚIE:	NUME, PRENUME:	SEMNĂTURĂ:	SCARA:	DENUMIRE PLANȘĂ:		NR. PLANȘĂ:
ȘEF PROIECT:	ing. Zetu Constantin		1:1000	PLAN DE SITUAȚIE SITUAȚIE PROPUȘĂ		DATA ÎNTOCMIRII
PROIECTAT:	ing. Zetu Constantin		NR. PROIECT:	PLAN DE SITUAȚIE SITUAȚIE PROPUȘĂ		AUGUST 2023
DESENAT:	ing. Nicolae Doru Petricor		424/2023	PLAN DE SITUAȚIE SITUAȚIE PROPUȘĂ		AUGUST 2023

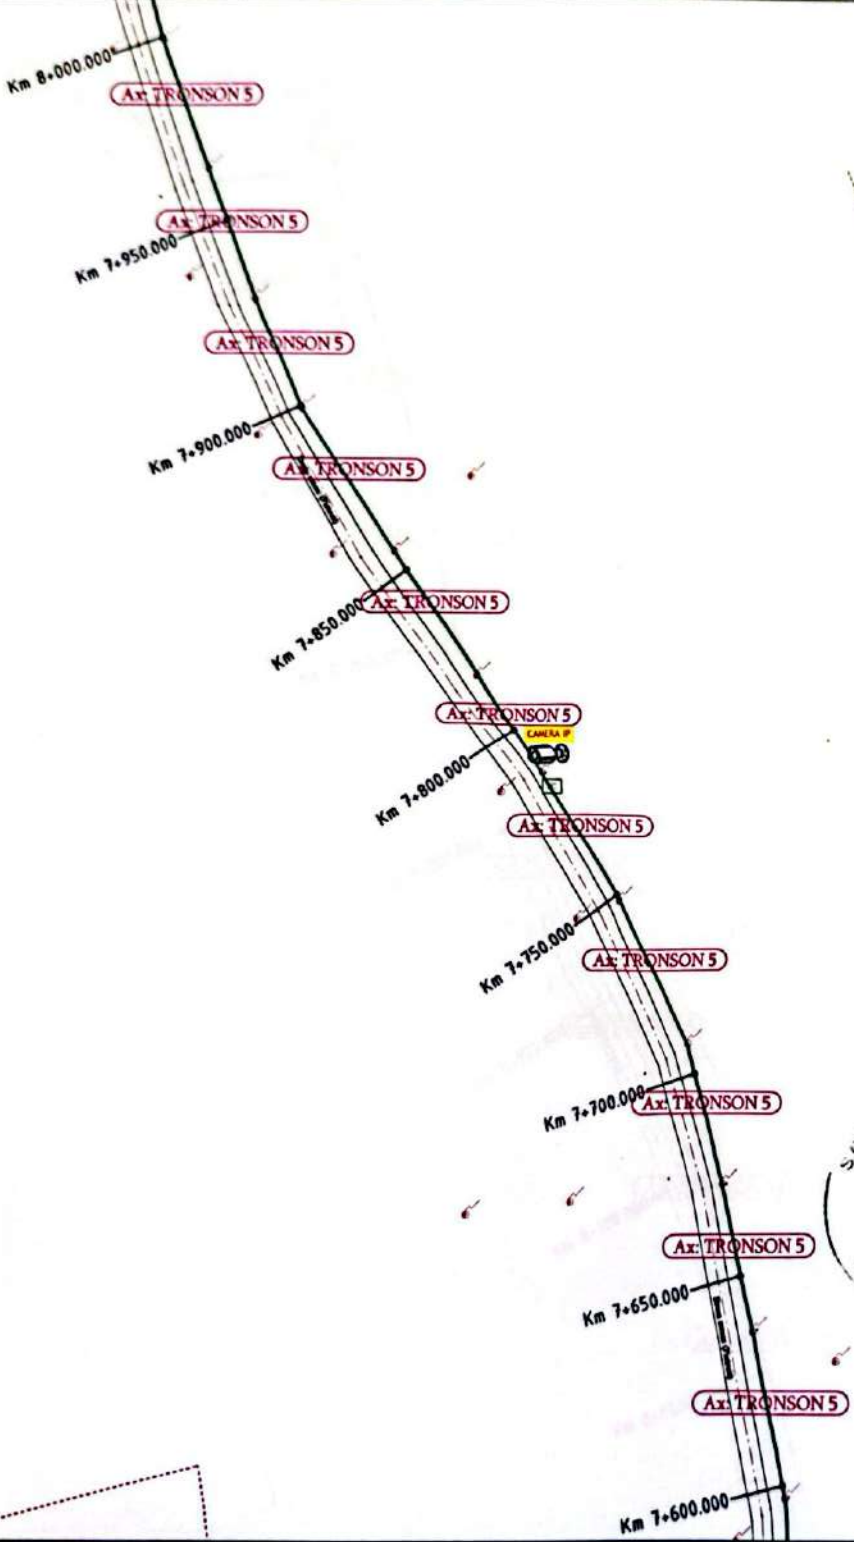

PROIECTANT DE SPECIALITATE
 SC MAINET SRL - IASI, STR. ROMAN VODĂ NR. 1C
 CIF: RO 14118900; J22.724/2011
 LICENȚĂ: 2915/117 OR 2018
 ING. PASCOIU IULIAN




LEGENDA

-----	Limita UAT	□	Stalp beton
-----	Ax drum	□	Stalp lamă telefonie
-----	Ax sant	D	Dispecerat
-----	Drum	CC	Cutie de conexiune
-----	Limita intravilan/extravilan	L.A.	Locație secundară
-----	Fibră optică		
-----	Cablu FTP autoportant		

CAMERA IP
 Camera video IP

JUDETUL VASLUI
 PRIMĂRIA COMUNA BOGDANA
 AVIZUL DE CONSTATARE
 Anexa la proiectul de...
 Nr. 2 din 29.05.2024
 Arhitect: [Signature]

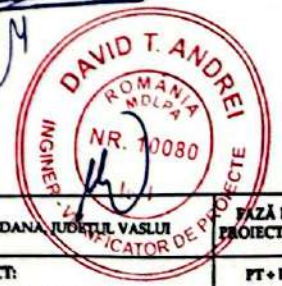


PROIECTANT: S.C. RIVA SYSTEMS S.R.L.
 J22/64/2015, CUI 53983780
 IASI, Sat Valea Lupului, Comuna Valea Lupului
 TEL: 0741078426
 e-mail: riva.systems@yahoo.com

ATESTAT ANRE nr. 16659/2020

BENEFICIAR:	COMUNA BOGDANA, JUDETUL VASLUI	FAZĂ DE PROIECTARE:	PT + DDE
TITLU PROIECT:	„REALIZARE SISTEM DE SUPRAVEGHERE VIDEO ÎN COMUNA BOGDANA, JUDETUL VASLUI”	NR. PLANȘĂ:	3.20
DENUMIRE PLANȘĂ:	PLAN DE SITUAȚIE SITUAȚIE PROPUȘĂ	DATA ÎNTOCMIRE:	AUGUST 2023

SPECIFICAȚIE:	NUME, PRENUME:	SEMĂNĂTURĂ:	SCARA:
ȘEF PROIECT:	Ing. Zetu Constantin	[Signature]	1:1000
PROIECTAT:	Ing. Zetu Constantin	[Signature]	NR. PROIECT:
DESENAT:	Ing. Nicolae Doru Petricor	[Signature]	424/2023

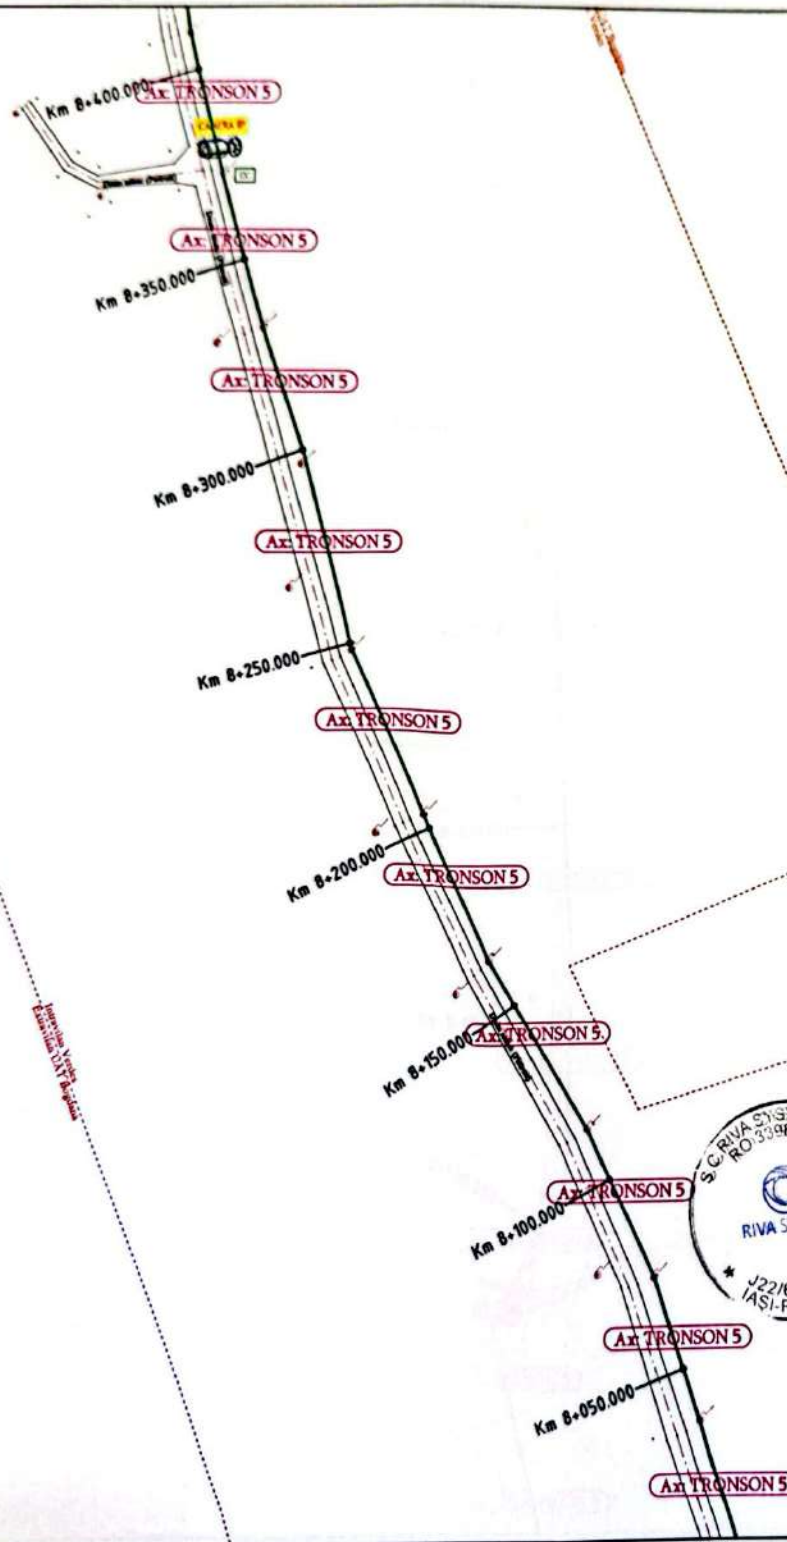

PROIECTANT DE SPECIALITATE
 SC MAI NET SRL - IASI, STR. ROMAN VODĂ NR. 1C
 CIF. RO 14116870; J22/14/2011
 LICENȚĂ: 3915/17.08.2018
 ING. DASCALU IULIAN



LEGENDA

-----	Limita UAT	○	Stalp beton
-----	Ax drum	○	Stalp lamă telefonie
-----	Ax sant	D	Dispozitiv
-----	Drum	CC	Cutie de conexiune
-----	Limita intravilan/extravilan	L.A.	Locație secundară
-----	Fibră optică		
-----	Cablu FTP autoportant		

CAMERA IP
 Camera video IP

JUDEȚUL VASLUI
 PRIMĂRIE
 Nr. 2
 21.05.2023
 Arhitect: [Signature]







PROIECTANT: S.C. RIVA SYSTEMS S.R.L. J22/64/2015, CUI 33983780 IASI, Sat Valea Lupului, Comuna Valea Lupului TEL: 0741078426 e-mail: riva.systems@yahoo.com				BENEFICIAR: COMUNA BOGDANA, JUDEȚUL VASLUI	FAZĂ DE PROIECTAJ
RIVA SYSTEMS				TITLU PROIECT: „REALIZARE SISTEM DE SUPRAVEGERE VIDEO ÎN COMUNA BOGDANA, JUDEȚUL VASLUI”	FT + DC
ATESTAT ANR nr. 16659/2020				DENUMIRE PLANȘĂ: PLAN DE SITUAȚIE SITUAȚIE PROPUȘĂ	NR. PLANȘĂ: 3.21
SPECIFICAȚIE:	NUME, PRENUME:	SEMĂNĂTURĂ:	SCARA:	DATA ÎNTOCMIRII: AUGUST 2023	
ȘEF PROIECT:	ing. Zetu Constantin		1:1000		
PROIECTAT:	ing. Zetu Constantin		NR. PROIECT: 424/2023		
DESENAT:	ing. Nicolae Doru Petricor				




JUDEȚUL VASLUI
 PRIMĂRIA COMUNEI BOGDANA
 VIZAT ȘI NESCIMBARE
 Anexa nr. 10/2023
 2023

LEGENDĂ

-  CAMERĂ VIDEO IP
-  CAMERĂ VIDEO IP + CUTIE DE CONEXIUNE
-  CUTIE DE CONEXIUNE
-  LOCAȚIE SECUNDARĂ
-  DISPECERAT
-  FIBRĂ OPTICĂ
-  CABLU FTP AUTOPORTANT



PROIECTANT: S.C. RIVA SYSTEMS S.R.L. J22/64/2015, CUI 33983760 IASI, Sat Valea Lupului, Comuna Valea Lupului TEL: 0741076426 e-mail: rva.systems@yahoo.com				BENEFICIAR: COMUNA BOGDANA, JUDEȚUL VASLUI		FAZĂ DE PROIECTARE: SF	
TITLU PROIECT: „REALIZARE SISTEM DE SUPRAVEGERE VIDEO ÎN COMUNA BOGDANA, JUDEȚUL VASLUI”				NR. PLANȘĂ: PL.-3.1		DATA ÎNTOCMIRE: Iunie 2023	
DENUMIRE PLANȘĂ: PLAN DE SITUAȚIE		SCARA: 1:10.000		NR. PROIECT: 404/2023			
SPECIFICAȚIE: ȘEF PROIECT: ing. Zetu Constantin	NUME, PRENUME: ing. Zetu Constantin	SEMNĂTURĂ: 	DESENAT: ing. Nicolae Doru Petrisor				

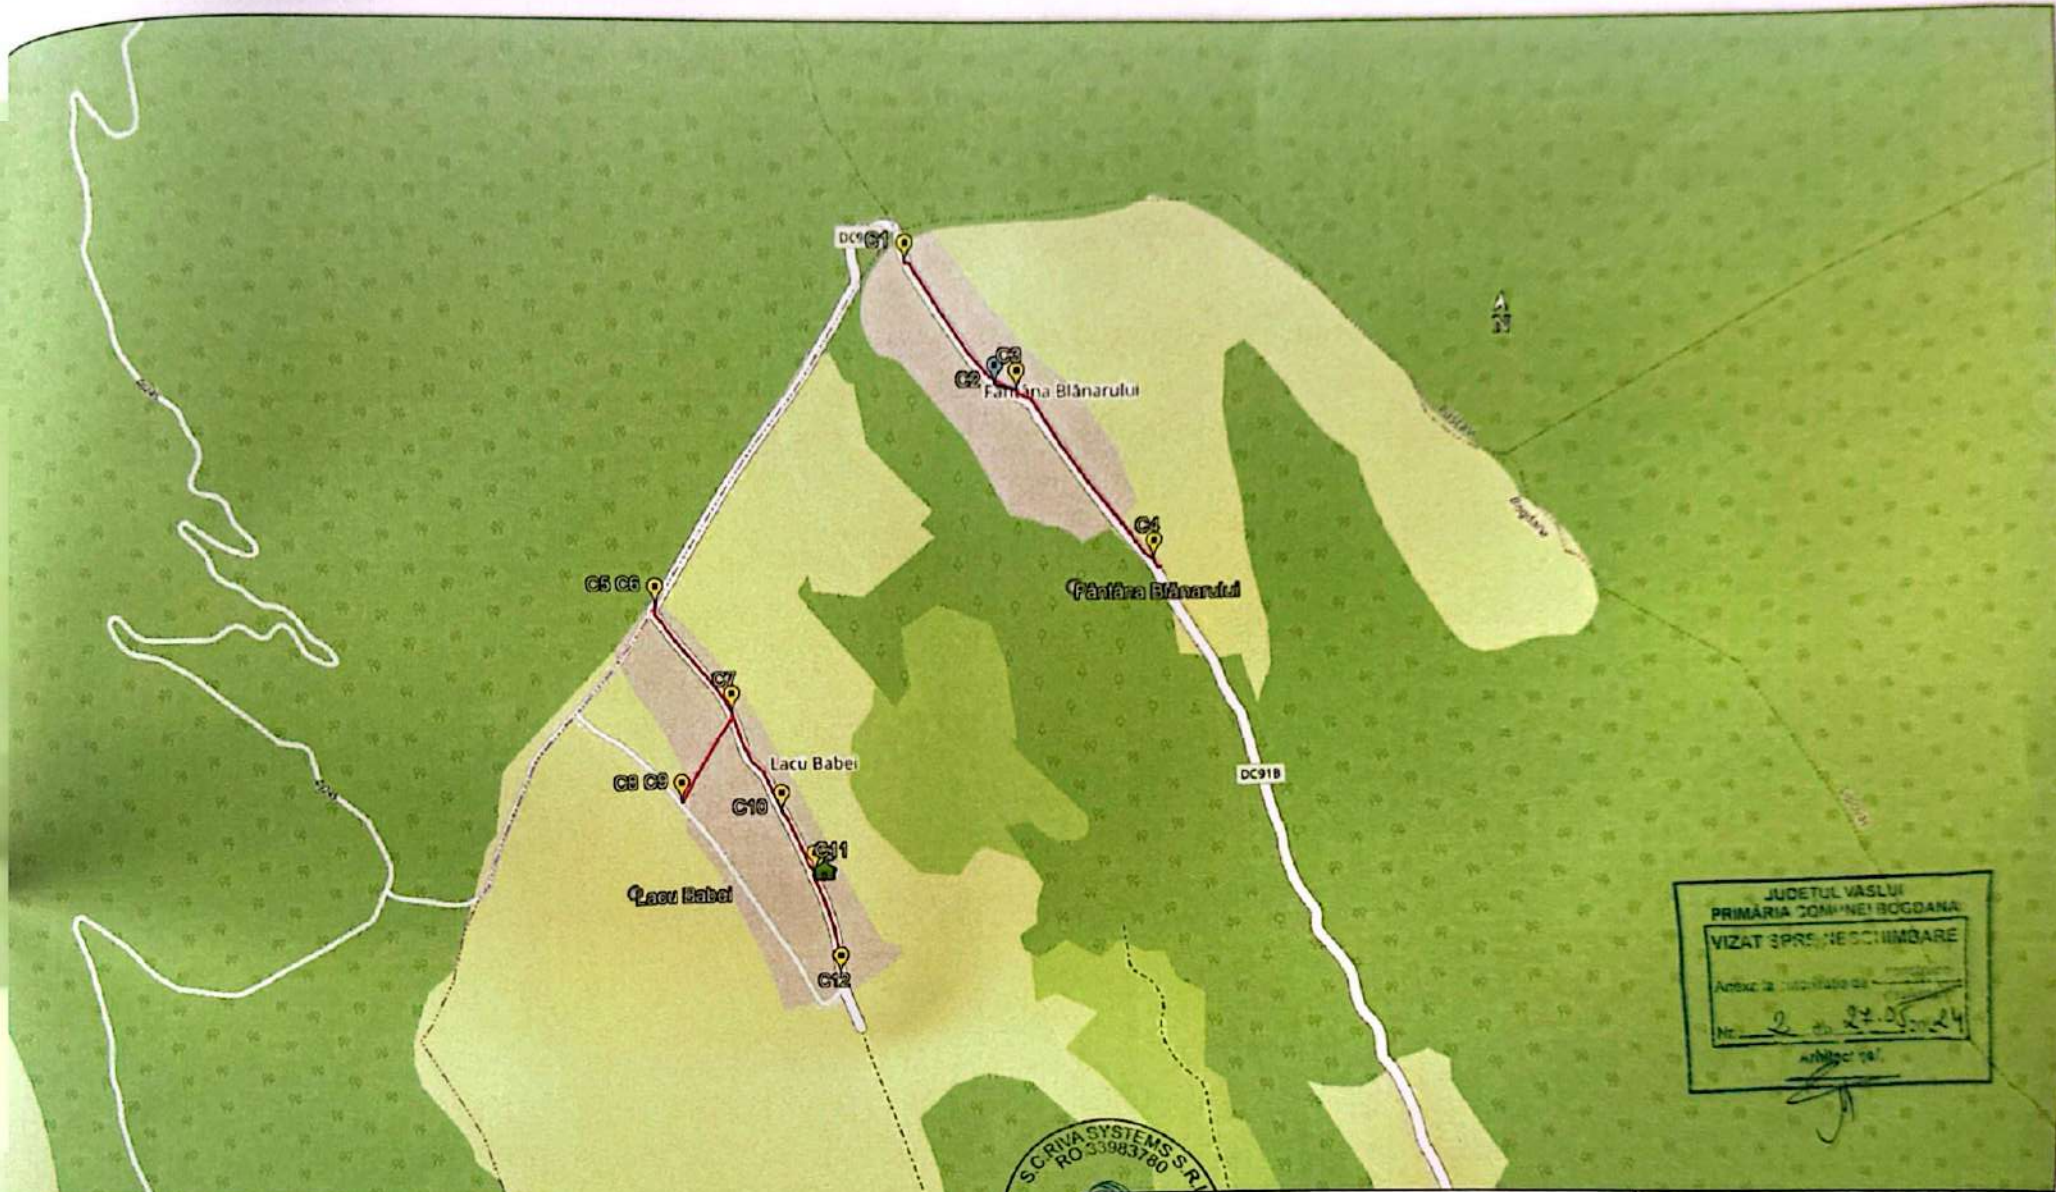

JUDEȚUL VÂSLUI
 PRIMĂRIA DOĂNĂNEI BOGDANA
VIZAT ȘI PROIECTAT
 Anexa la proiectul de...
 Nr. 2 din 27.05.2024
 Arhitect: [Signature]

- LEGENDĂ**
- CAMERĂ VIDEO IP
 - CAMERĂ VIDEO IP + CUTIE DE CONEXIUNE
 - CUTIE DE CONEXIUNE
 - LOCAȚIE SECUNDARĂ
 - DISPECER
 - FIBRĂ OPTICĂ
 - CABLU FTP AUTOPORTANT




PROIECTANT: S.C. RIVA SYSTEMS S.R.L.
 J22/64/2015, CUI 33983760
 IASI, Sat Valea Lupului, Comuna Valea Lupului
 TEL: 0741070426
 e-mail: riva.systems@yahoo.com

ATESTAT ANRE nr. 16659/2020

BENEFICIAR: COMUNA BOGDANA, JUDEȚUL VASLUI	FAZĂ DE PROIECTARE:
TITLU PROIECT: „REALIZARE SISTEM DE SUPRAVEGHIERE VIDEO ÎN COMUNA BOGDANA, JUDEȚUL VASLUI	SF
	NR. PLANȘĂ:
DENUMIRE PLANȘĂ: PLAN DE SITUAȚIE	PL.-3.2
	DATA ÎNTOCMIRE:
	IUNIE 2023

SPECIFICAȚIE:	NUME, PRENUME:	SEMNĂTURĂ:	SCARA:
ȘEF PROIECT:	ing. Zetu Constantin		1:10.000
PROIECTAT:	ing. Zetu Constantin		NR. PROIECT:
DESENAT:	ing. Nicolae Doru Petrisor		404/2023

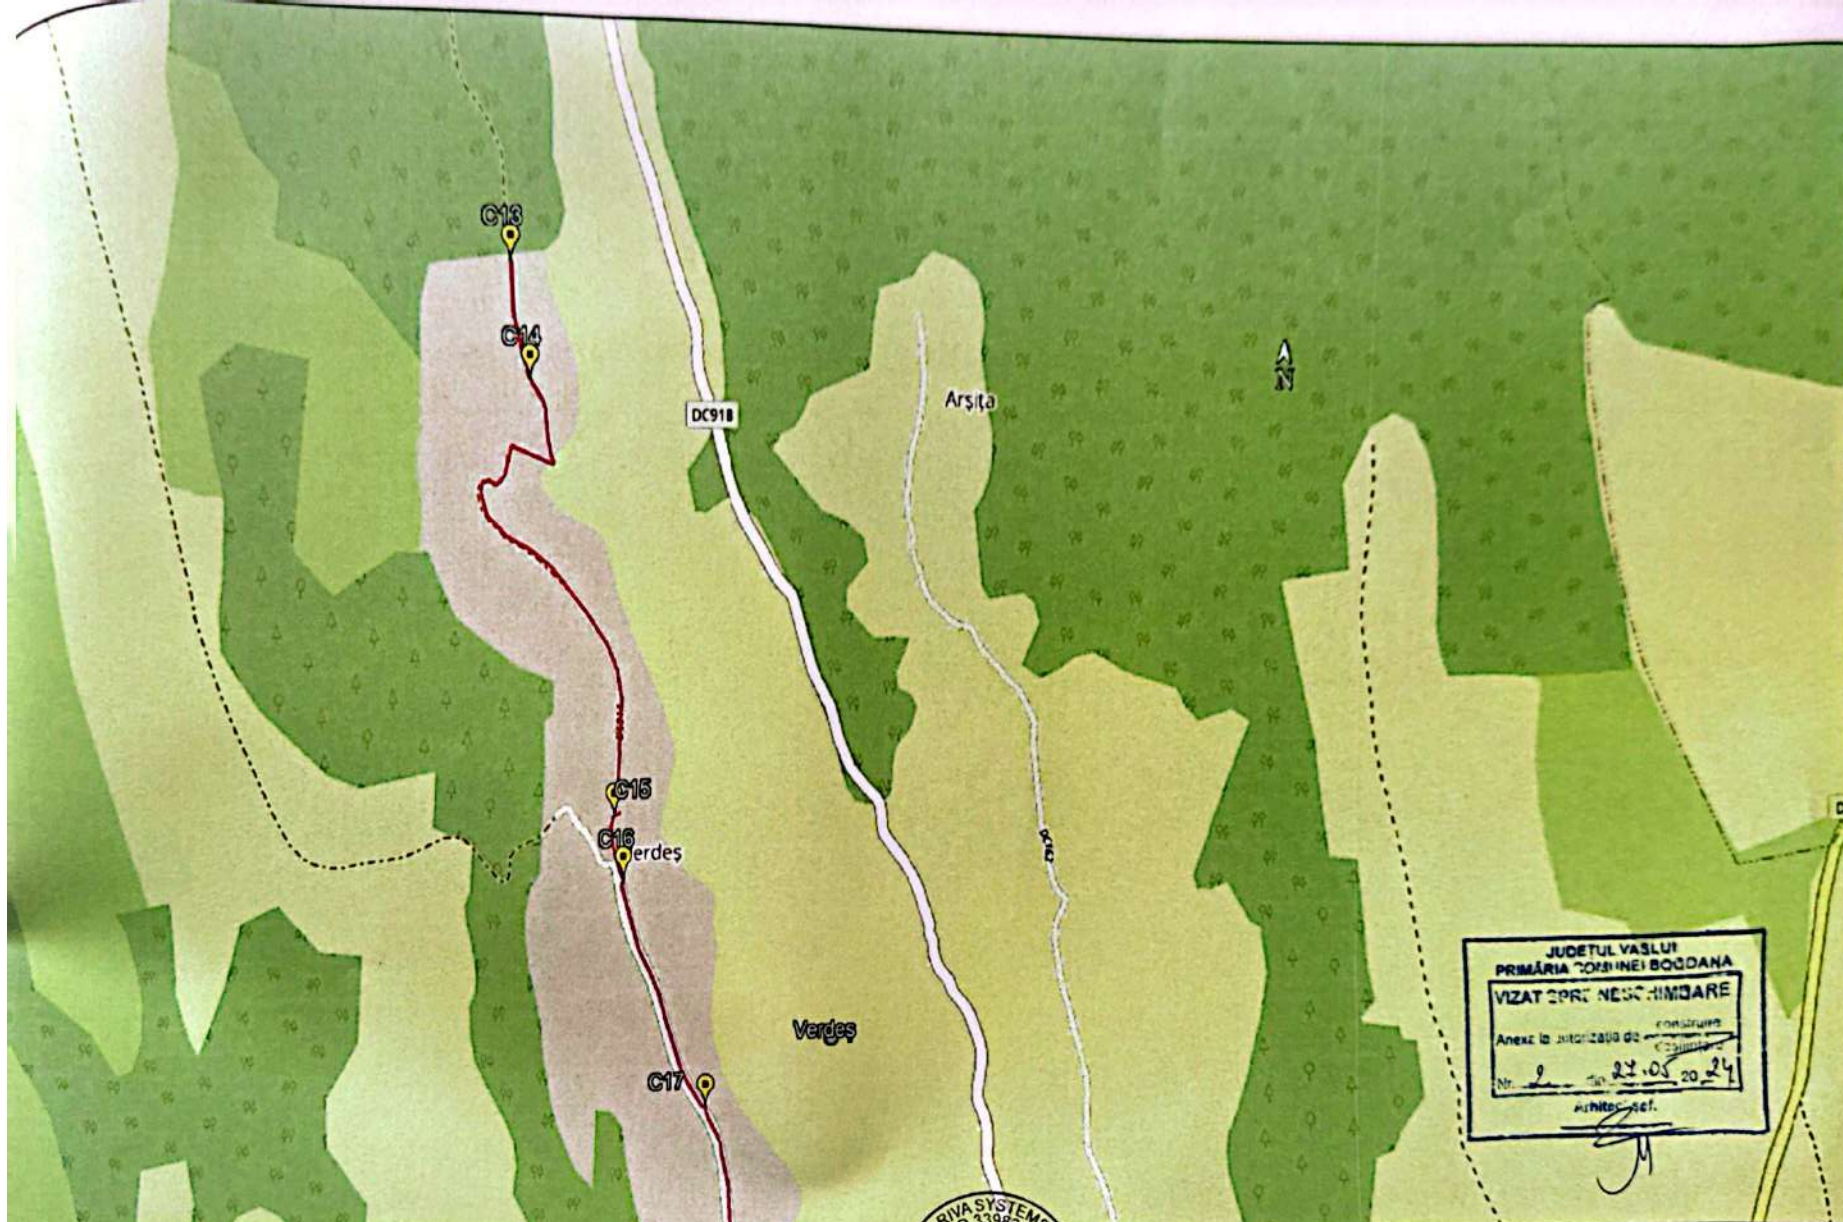

JUDEȚUL VASLUI
 PRIMĂRIA COMUNEI BOGDANA
VIZAT ȘI NESCĂMINDARE
 Anexa la autorizația de construire
 Nr. 22.05 din 20.05.2024
 arhitect. *[Signature]*

- LEGENDĂ**
- CAMERĂ VIDEO IP
 - CAMERĂ VIDEO IP + CUTIE DE CONEXIUNE
 - CUTIE DE CONEXIUNE
 - LOCAȚIE SECUNDARĂ
 - DISPECER
 - FIBRĂ OPTICĂ
 - CABLU FTP AUTOPORTANT










PROIECTANT: S.C. RIVA SYSTEMS S.R.L.
 J22/G4/2015, CUI 33983790
 IASI, Sat Valea Lupului, Comuna Valea Lupului
 TEL: 0741078426
 e-mail: riva.systems@yahoo.com
ATESTAT ANRE nr. 16659/2020

BENEFICIAR: COMUNA BOGDANA, JUDEȚUL VASLUI	FAZĂ DE PROIECTARE:
TITLU PROIECT: „REALIZARE SISTEM DE SUPRAVEGHERE VIDEO ÎN COMUNA BOGDANA, JUDEȚUL VASLUI	SF
	NR. PLANȘĂ:
DENUMIRE PLANȘĂ: PLAN DE SITUAȚIE	PL.-3.3
	DATA ÎNTOCMIRE: IUNIE 2023




SPECIFICAȚIE:	NUME, PRENUME:	SEMĂNĂTURĂ:	SCARA:
ȘEF PROIECT:	ing. Zetu Constantin	<i>[Signature]</i>	1:10.000
PROIECTAT:	ing. Zetu Constantin	<i>[Signature]</i>	NR. PROIECT:
DESENAT:	ing. Nicolae Doru Petrisor	<i>[Signature]</i>	404/2023



LEGENDĂ

-  CAMERĂ VIDEO IP
-  CAMERĂ VIDEO IP + CUTIE DE CONEXIUNE
-  CUTIE DE CONEXIUNE
-  LOCAȚIE SECUNDARĂ
-  DISPECER
-  FIBRĂ OPTICĂ
-  CABLU FTP AUTOPORTANT

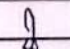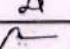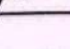

PROIECTANT: S.C. RIVA SYSTEMS S.R.L. J22/64/2015, CUI 33903760 IASI, Sat Valca Lupului, Comuna Valca Lupului TEL: 0741078426 e-mail: riva.systems@yahoo.com			
SPECIFICAȚIE: ȘEF PROIECT: PROIECTAT: DESENAT:	NUME, PRENUME: ing. Zetu Constantin ing. Zetu Constantin ing. Nicolae Doru Petrisor	SEMNĂTURĂ:   	SCARA: 1:10.000 NR. PROIECT: 404/2023

BENEFICIAR: COMUNA BOGDANA, JUDEȚUL VASLUI	FAZĂ DE PROIECTARE: SF
TITLU PROIECT: „REALIZARE SISTEM DE SUPRAVEGHERE VIDEO ÎN COMUNA BOGDANA, JUDEȚUL VASLUI”	NR. PLANȘĂ: PL.-3.4
DENUMIRE PLANȘĂ: PLAN DE SITUAȚIE	DATA ÎNTOCMIRE: Iunie 2023

ATESTAT ANRE nr. 16659/2020

AVIZ MEDIU DA	AVIZ CULTURA NU