

**PRIMĂRIA COMUNEI BOGDANA
JUDEȚUL VASLUI**



Sigilat digital de:

Comuna Bogdana

Inregistrat cu: Nr. lucrare 160/5852 din 18.10.2024 / Nr.

act (R24)6 din 21.10.2024


Data: 21.10.2024 09:20:15 (GMT+03:00)

**AUTORIZAȚIE DE CONSTRUIRE / DESFIINȚARE
Nr. 6 din 21.10.2024**

SE AUTORIZEAZĂ:
executarea lucrărilor de construire / desființare pentru:

**(3) „REALIZARE STAȚII DE ÎNCĂRCARE PENTRU VEHICULE ELECTRICE ÎN COMUNA BOGDANA,
JUDEȚUL VASLUI”**

- pe imobilul - teren și/sau construcții - situat în județul VASLUI,

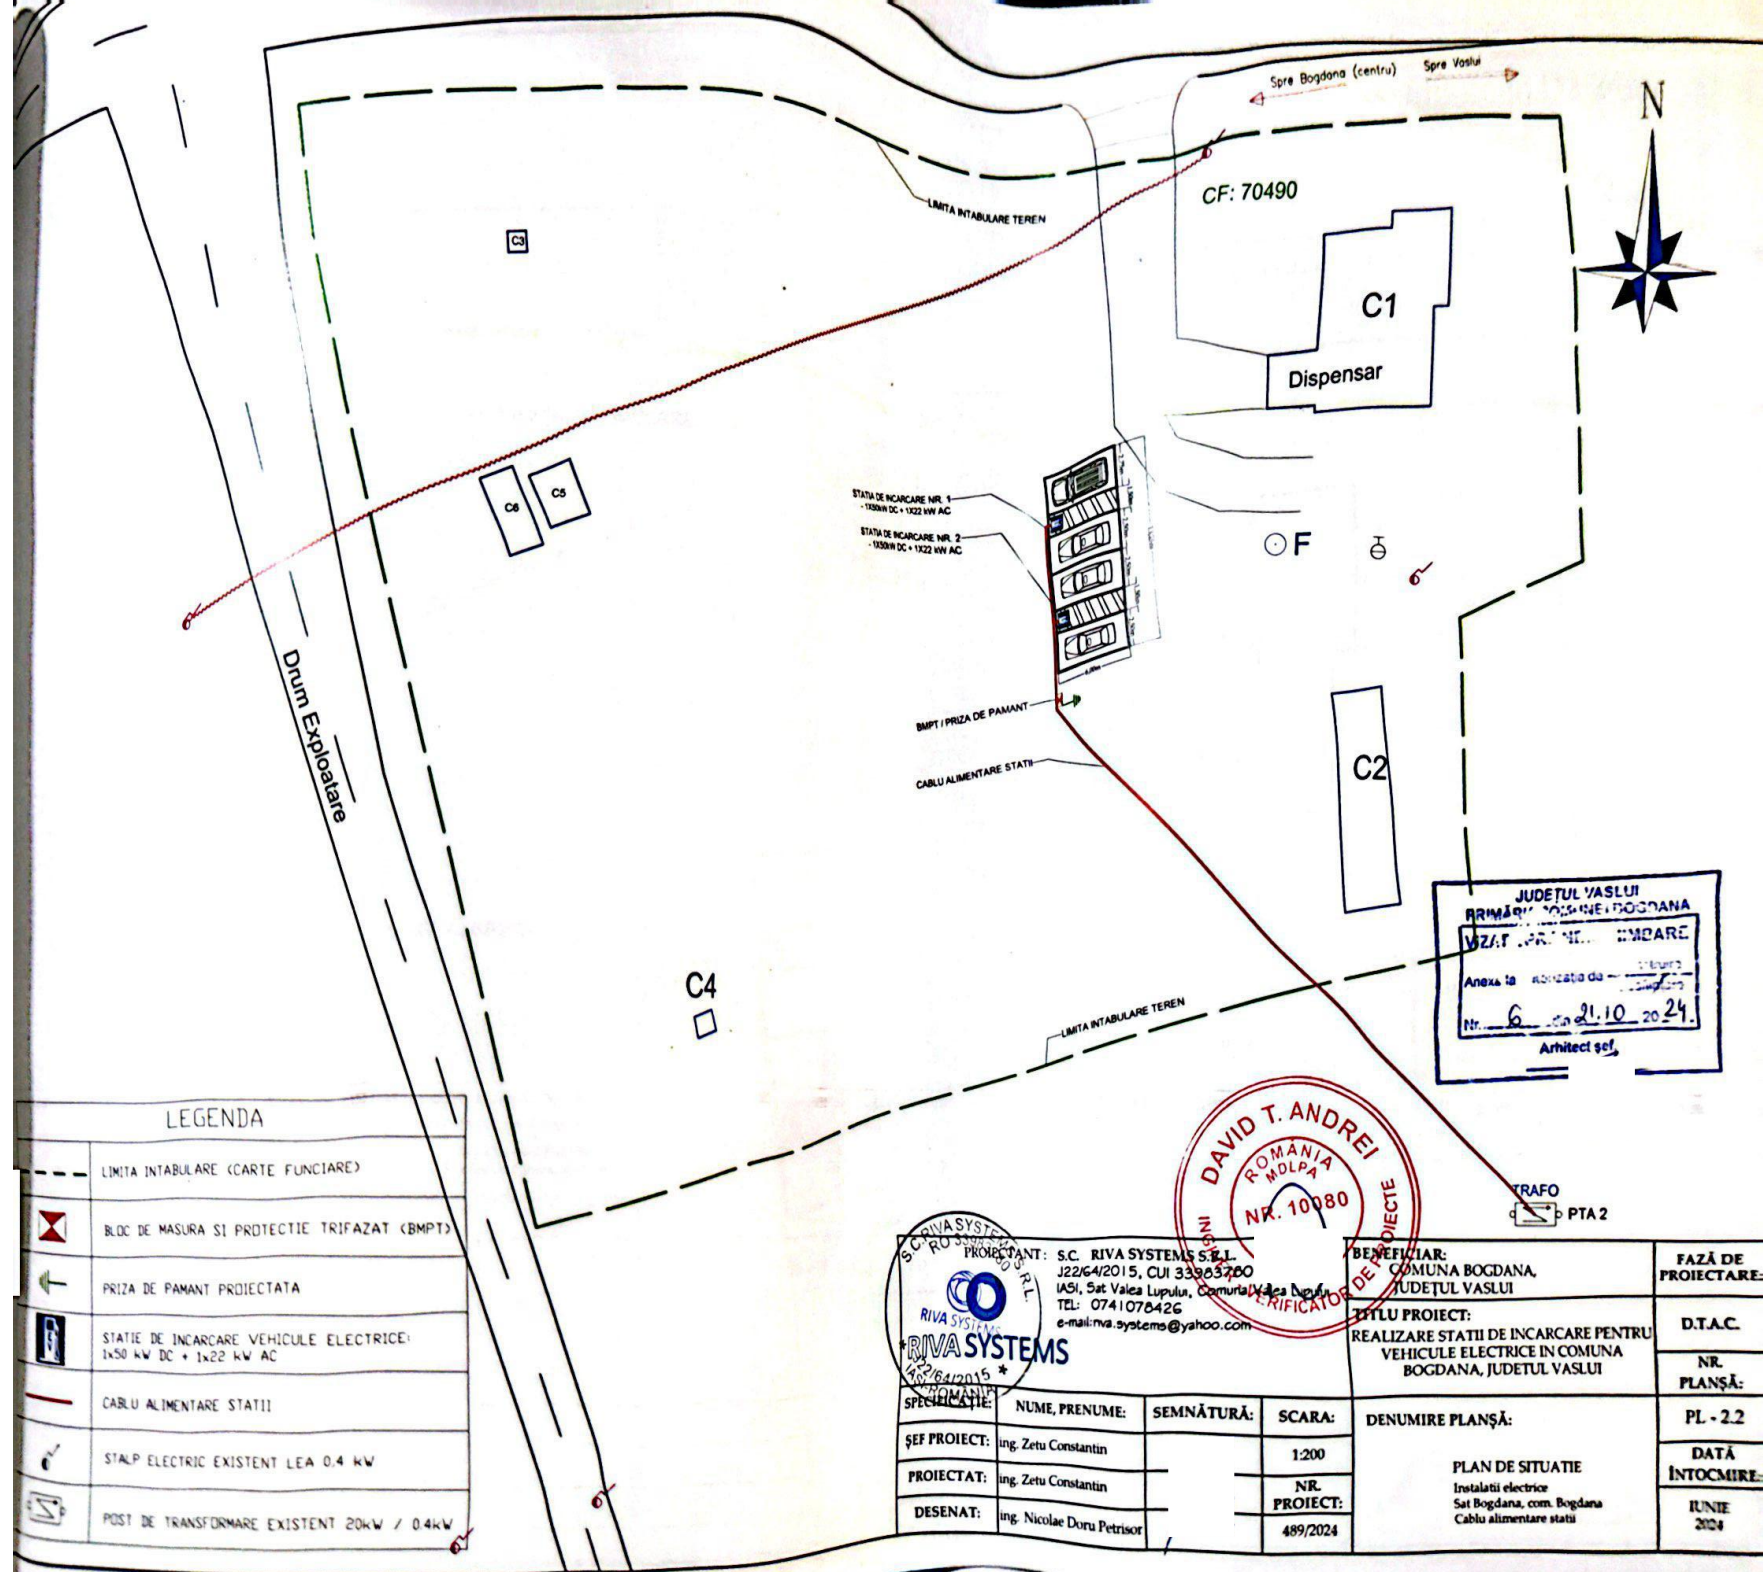


| LEGENDA | |
|---------|--|
| | LIMITA INTABULARE (CARTE FUNCiare) |
| | BLOC DE MASURA SI PROTECTIE TRIFAZAT (BMT) |
| | PRIZA DE PAMANT PROIECTATA |
| | STATIE DE INCARCARE VEHICULE ELECTRICE: 1x50 kW DC + 1x22 kW AC |
| | CABLU ALIMENTARE STATII |
| | STALP ELECTRIC EXISTENT LEA 0.4 kW |
| | POST DE TRANSFORMARE EXISTENT 20kW / 0.4kW |

| | | |
|---|----------------------------|--------------------------|
| S.C. RIVA SYSTEMS S.R.L. J22642015, CUI 33963700 IASI, Sat Valea Lupului, Comuna Valea Lupului TEL: 0741078426 e-mail: riva.systems@yahoo.com | PROIECTANT: | S.C. RIVA SYSTEMS S.R.L. |
| | SPECIFICATIE: | NUME, PRENUME: |
| | ŞEF PROIECT: | ing. Zetu Constantin |
| | PROIECTAT: | ing. Zetu Constantin |
| DESENAT: | ing. Nicolae Doru Petrisor | |




| | | |
|------------------|--|-------------------------------|
| BENEFICIAR: | COMUNA BOGDANA, JUDEȚUL VASLUI | FAZĂ DE PROIECTARE: |
| TITLU PROIECT: | REALIZARE STATII DE INCARCARE PENTRU VEHICULE ELECTRICE IN COMUNA BOGDANA, JUDEȚUL VASLUI | D.T.A.C. |
| DENUMIRE PLANȘĂ: | PLAN DE SITUATIE Instalatii electrice Sat Bogdana, com. Bogdana Cablu alimentare statii | NR. PLANȘĂ: PL - 2.2 |
| | | DATA ÎNTOCMIRE: IUNIE 2024 |






RIVA SYSTEMS
IASI ROMANIA

PROIECTANT
S.C. RIVA SYSTEMS S.R.L.
J22164/2015, CUI 33983780
IASI, Sat Valea Lupului, Comuna Valea Lupului
TEL: 0741078426
e-mail: rva.systems@yahoo.com



DAVID T. ANDREI
ROMANIA
MOLDOVA
IASI ROMANIA
VERIFICATOR

| | | | |
|--|----------------------------|------------------------------|-----------------------|
| BENEFICIAR: COMUNA BOGDANA JUDETLUL VASLUJ | | FAZA DE PROIECTARE | |
| TITLU PROIECT: JREALIZARE STATII DE INCARCARE PENTRU VEhicULI ELECTRICE IN COMUNA BOGDANA, JUDETLUL VASLUJ | | NR. PLANSE: NR. PL. LI | |
| DENUMIRE PLANSE: PLAN DE INCARCARE IN TERITORIU | | DATA INTRODUCERE: Iunie 2024 | |
| SPECIFICAȚIE: | NUME, PRENUME: | SEMNĂTURĂ: | SCARA: |
| ȘEF PROIECT: | ing. Zetu Constantin | | 1:100.000 |
| PROIECTAT: | ing. Zetu Constantin | | NR. PROIECT: 489/2024 |
| DESENAT: | ing. Nicolae Doru Petrisor | | |

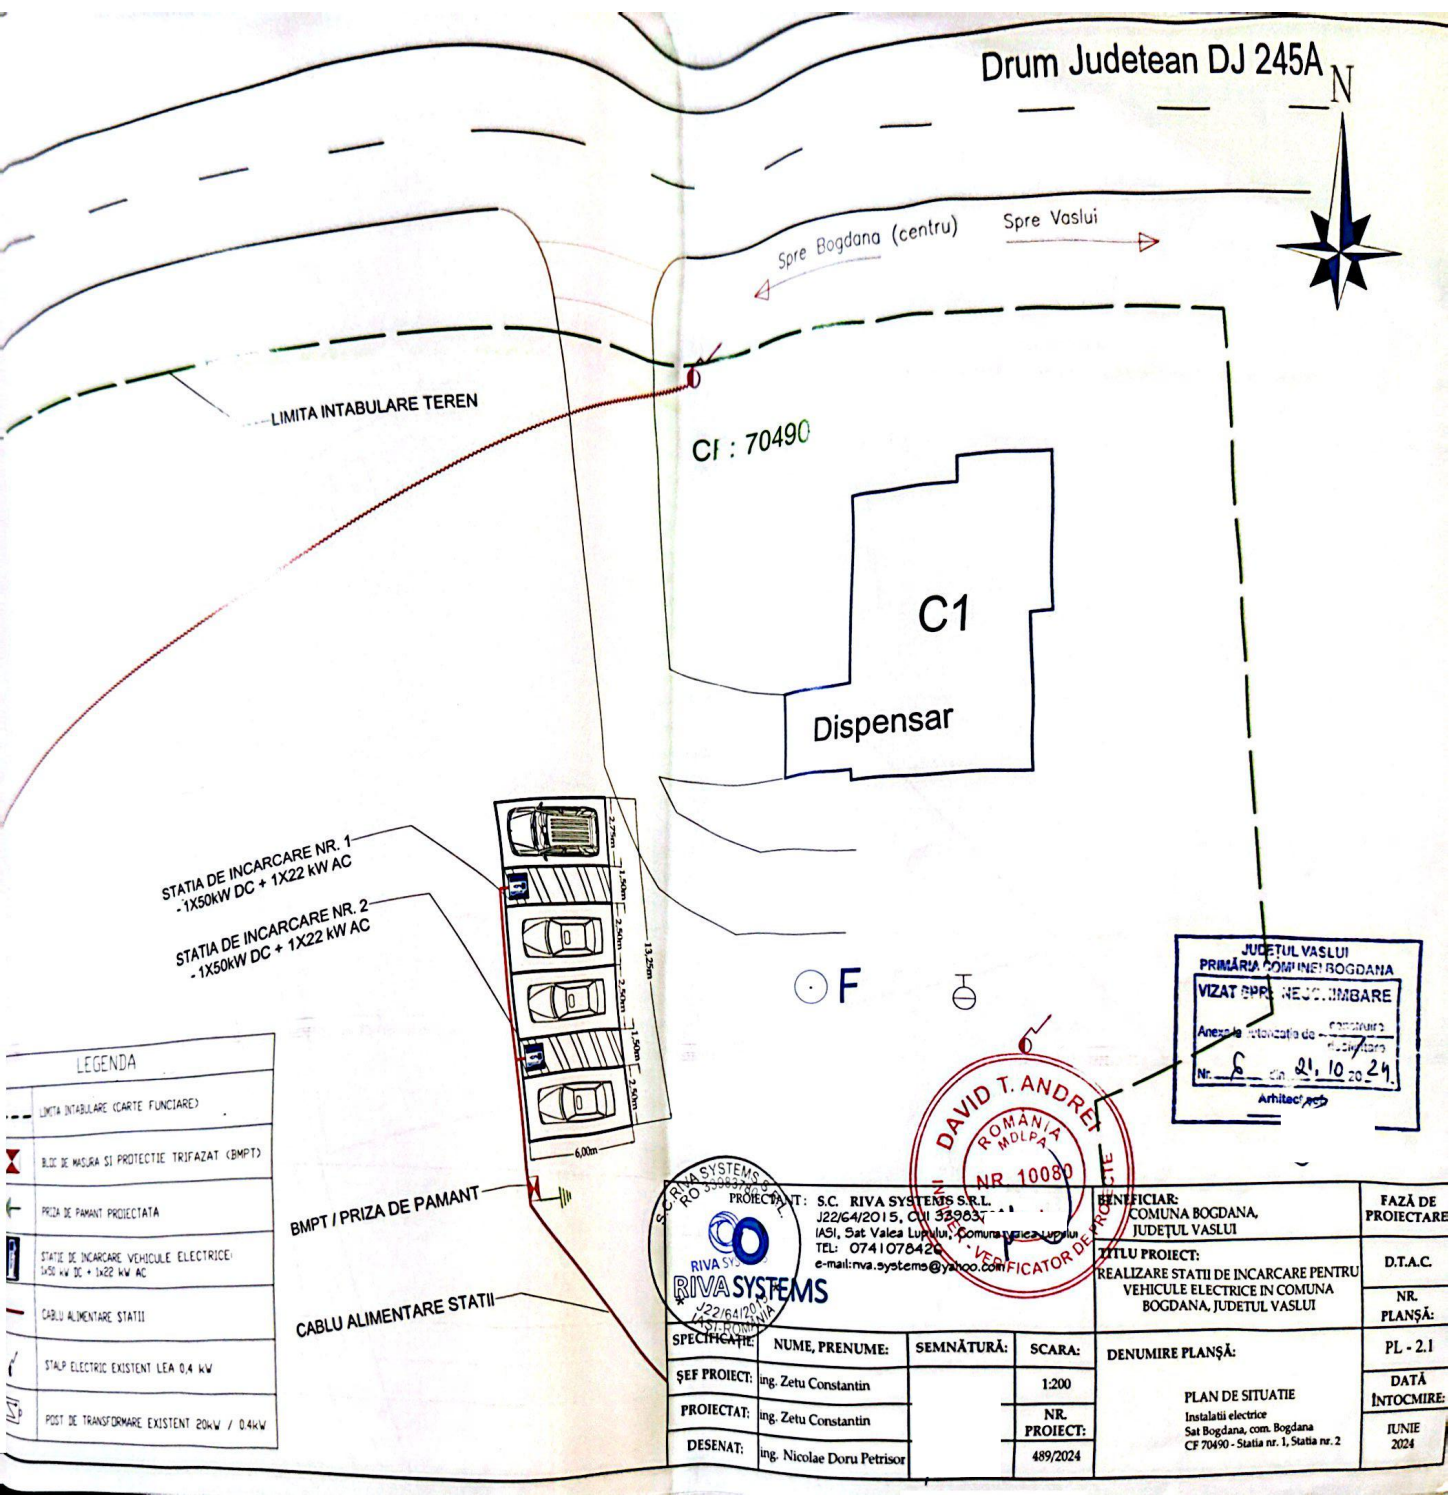


JUDETUL VASLUI
 PRIMĂRIA COMUNEI BOGDANA
 VIZAT ȘI ÎNREGISTRAT
 Anexa la autorizația de construire
 Nr. 6 din 21.10.2024
 Arhitect

DAVID T. ANDREI
 ROMANIA MOLDA
 NR 10080
 VERIFICATOR DE PROIECT

PROIECTANT: S.C. RIVA SYSTEMS S.R.L.
 J2264/2015, CUI 32983
 IASI, Sat Valea Lupului, Comuna Vaslui
 TEL: 0741078426
 e-mail: rva.systems@yahoo.com


| | | | | | |
|--|--|--|--|---|--------------------|
| SPECIFICAȚIE: NUME, PRENUME: SEMNĂTURĂ: SCARA: | | | | BENEFICIAR: COMUNA BOGDANA, JUDEȚUL VASLUI TITLU PROIECT: REALIZARE STATII DE INCARCARE PENTRU VEHICULE ELECTRICE IN COMUNA BOGDANA, JUDEȚUL VASLUI DENUMIRE PLANȘĂ: PLAN DE SITUATIE Instalații electrice Sat Bogdana, com. Bogdana CF 70490 - Statia nr. 1, Statia nr. 2 | FAZĂ DE PROIECTARE |
| ȘEF PROIECT: Ing. Zetu Constantin | | | | | D.T.A.C. |
| PROIECTAT: Ing. Zetu Constantin | | | | | NR. PLANȘĂ: |
| DESENAT: Ing. Nicolae Doru Petrisor | | | | | PL - 2.1 |
| NR. PROIECT: 489/2024 | | | | DATA INTOCMIRE: | JUNIE 2024 |

| LEGENDA | |
|---------|---|
| | LIMITA INTABULARE (CARTE FUNCIONARE) |
| | BLOC DE MASURA SI PROTECTIE TRIFAZAT (BMPT) |
| | PRIZA DE PAMANT PROIECTATA |
| | STATIE DE INCARCARE VEHICULE ELECTRICE: 1X50 kW DC + 1X22 kW AC |
| | CABLU ALIMENTARE STATII |
| | STALP ELECTRIC EXISTENT LEA 0,4 kW |
| | POST DE TRANSFORMARE EXISTENT 20kV / 0,4kV |

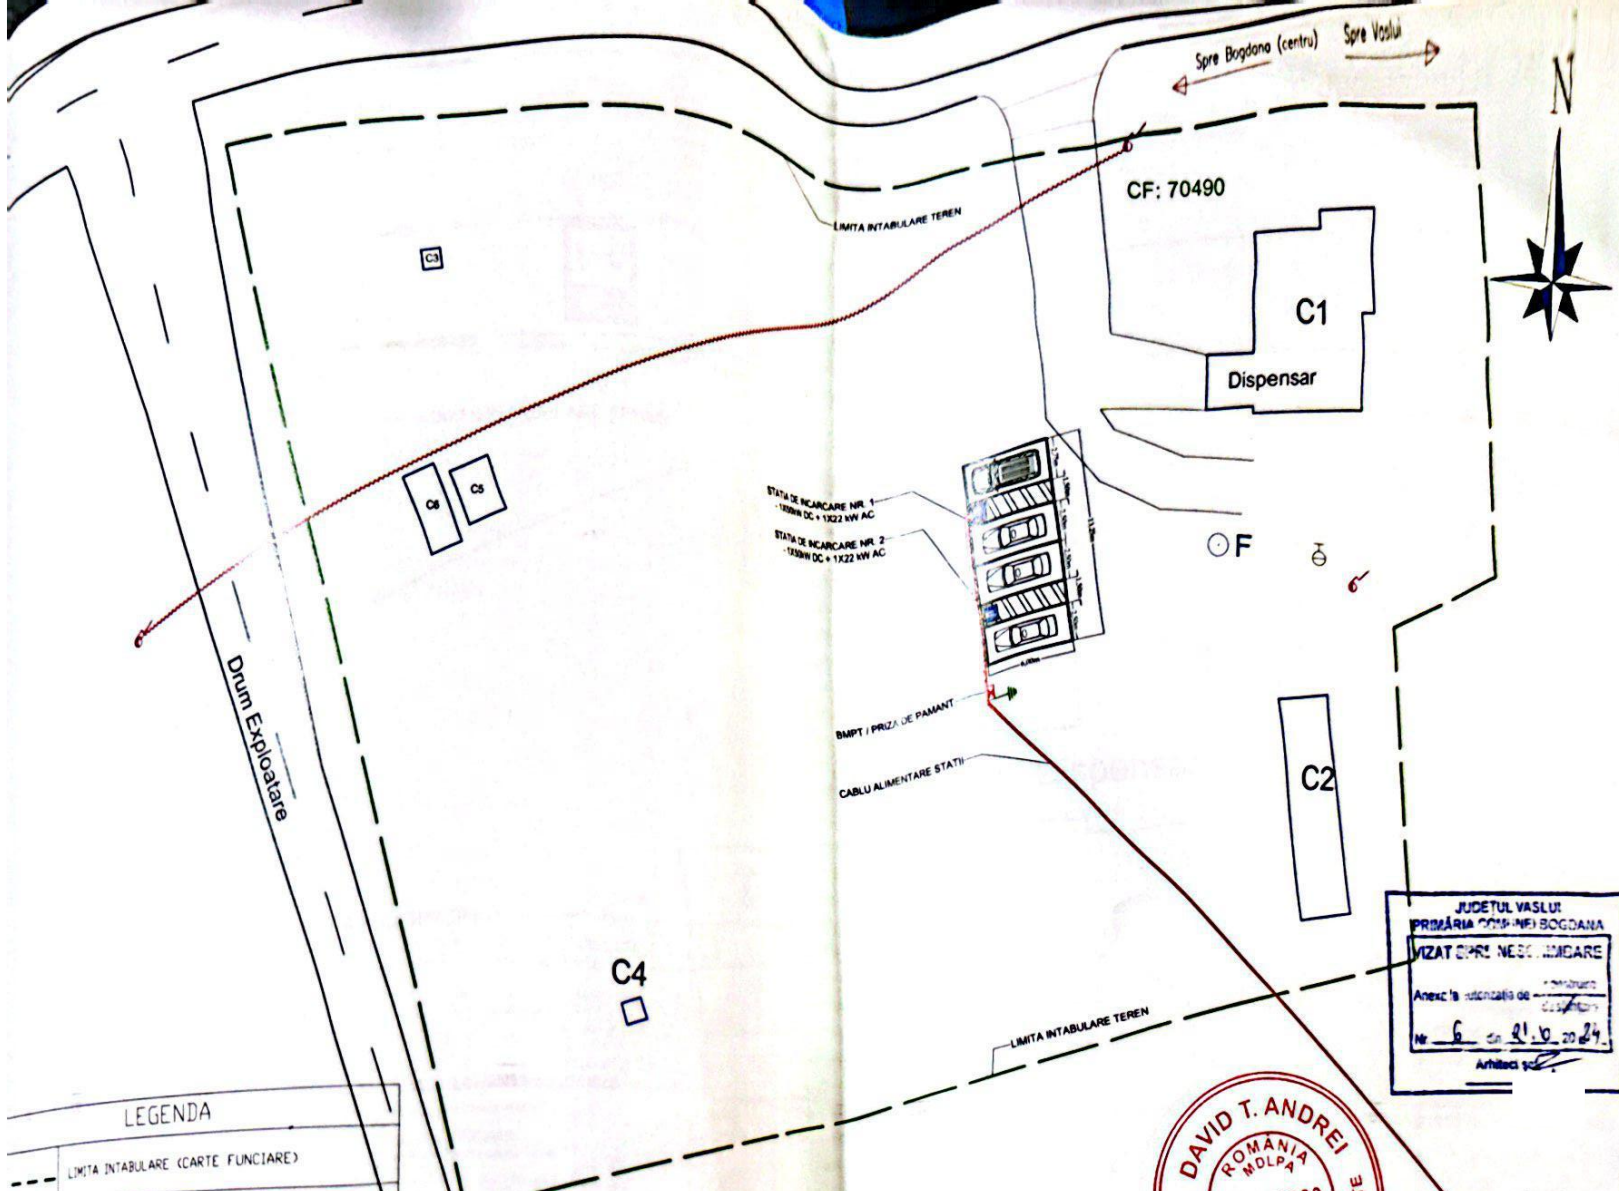

| LEGENDA | |
|---------|---|
| | LIMITA INTABULARE (CARTE FUNCIONARE) |
| | BLOC DE MASURA SI PROTECTIE TRIFAZAT (BMPT) |
| | PRIZA DE PAMANT PROIECTATA |
| | STATA DE INCARCARE VEHICULE ELECTRICE: 1x50 kW DC + 1x22 kW AC |
| | CABLU ALIMENTARE STATII |
| | STALP ELECTRIC EXISTENT LEA 0,4 kV |
| | POST DE TRANSFORMARE EXISTENT 20kW / 0,4kV |


JUDETUL VASLUI
PRIMĂRIA COMUNEI BOGDANA
VIZAT DE NESEVICIARE
Anexa la actul nr. de autorizare
Nr. 6 din 21.10.2024
Arhitect

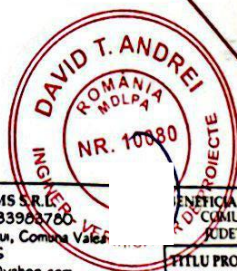

PROIECTANT: S.C. RIVA SYSTEMS S.R.L.
J22/64/2015, CUI 33908700
IASI, Sat Valea Lupului, Comuna Valea
TEL: 0741078426
e-mail: rva.systems@yahoo.com

| | |
|--|---|
| BENEFICIAR: COMUNA BOGDANA, JUDETUL VASLUI | FAZĂ DE PROIECTARE |
| TITLU PROIECT: REALIZARE STATII DE INCARCARE PENTRU VEHICULE ELECTRICE IN COMUNA BOGDANA, JUDETUL VASLUI | D.T.A.C. NR. PLANȘĂ: |
| DENUMIRE PLANȘĂ: PLAN DE SITUATIE Instalati electrice Sai Bogdana, com. Bogdana Cablul alimentare statii | PL - 2.2 DATA INTOCMIRE: IUNIE 2024 |

| SPECIFICAȚIE: | NUME, PRENUME: | SEMNĂTURĂ: | SCARA: |
|---------------|----------------------------|------------|-----------------|
| ȘEF PROIECT: | ing. Zetu Constantin | | 1:200 |
| PROIECTAT: | ing. Zetu Constantin | | NR. PROIECT: |
| DESENAT: | ing. Nicolae Doru Petrisor | | 489/2024 |

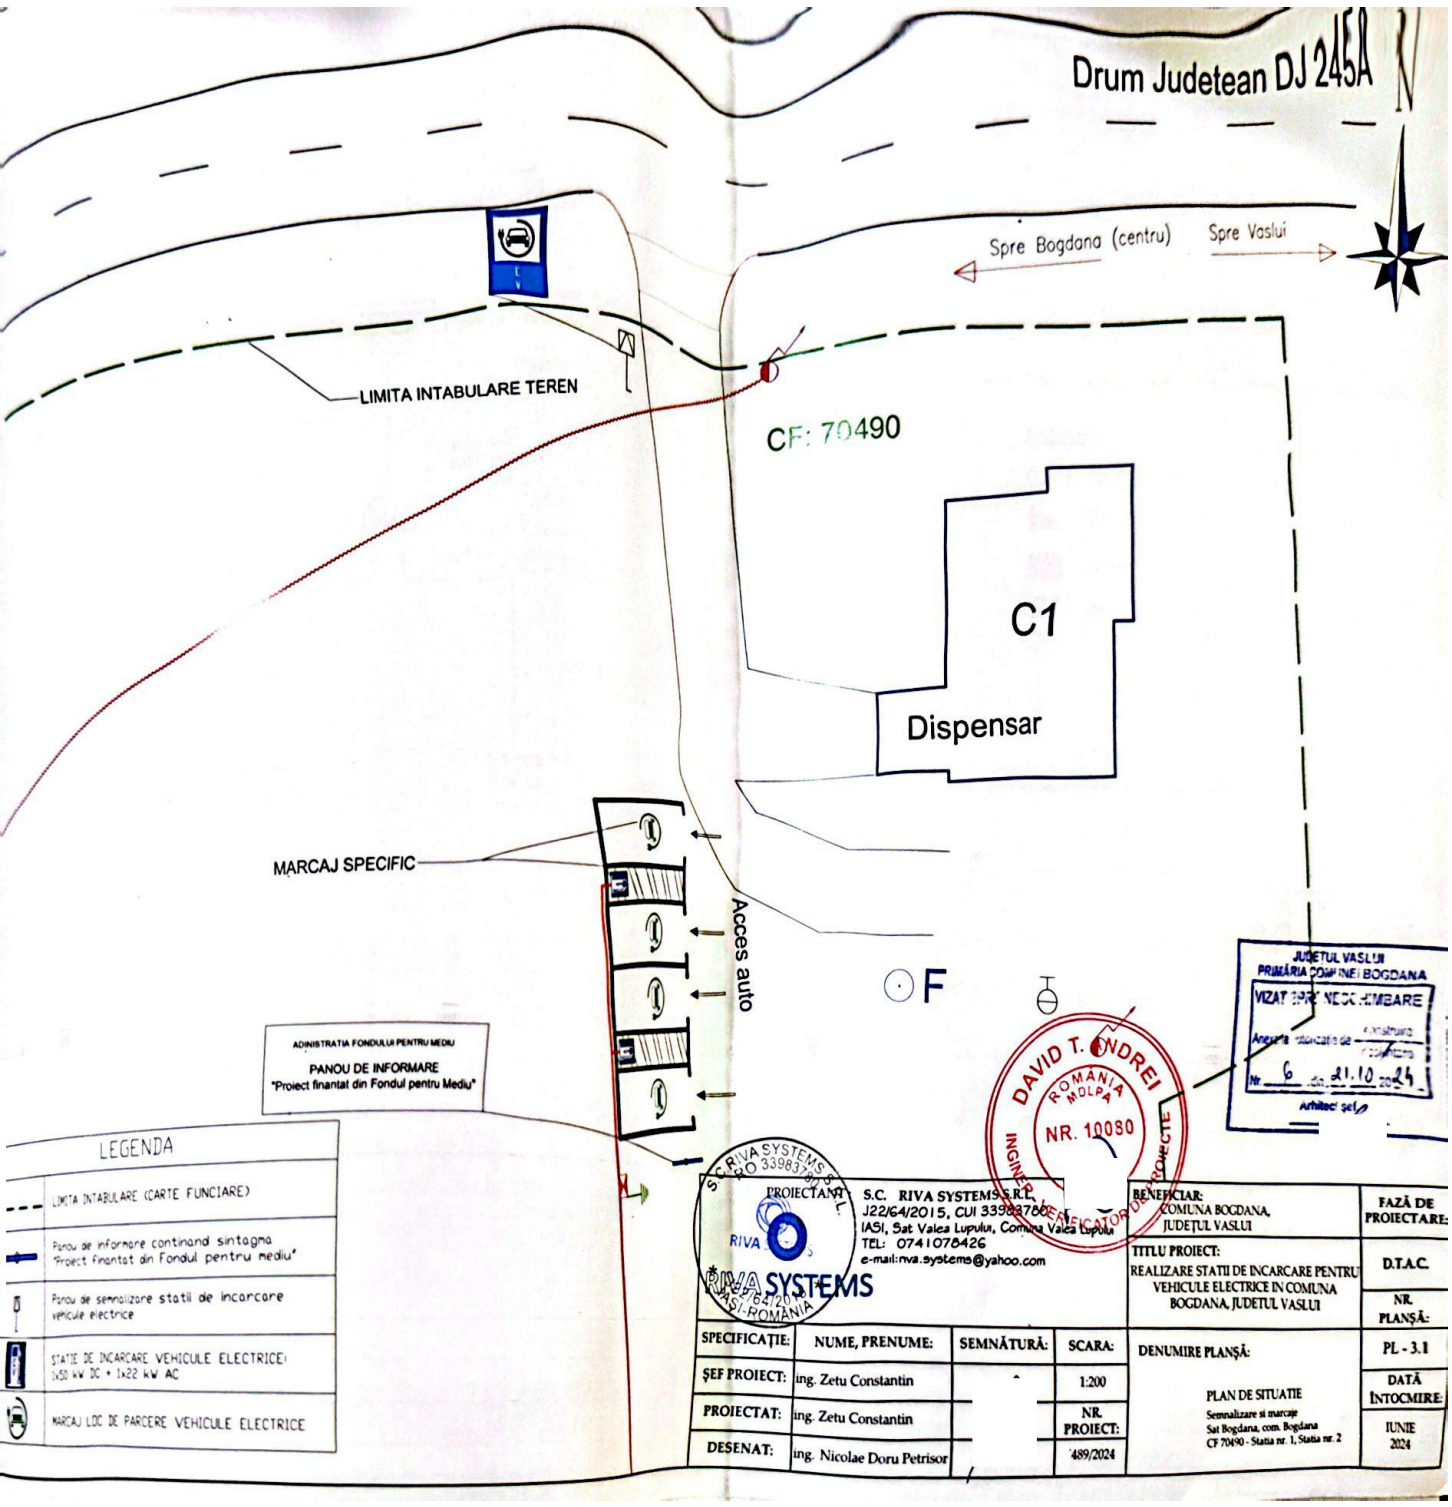

ADMINISTRATIA FONDULUI PENTRU MEDIU
PANOU DE INFORMARE
"Proiect finantat din Fondul pentru Mediu"

JUDETUL VASLUI
PRIMĂRIA COMUNEI BOGDANA
VIZAT SPRE NEOCĂMBARE
Anexa nr. 6 din 21.10.2024
Arhitect șef

DAVID T. ANDREI
ROMANIA MOLDA
NR. 10080
INGINER
PROIECTANT

RIVA SYSTEMS
PROIECTANT
RIVA SYSTEMS
ROMANIA

S.C. RIVA SYSTEMS S.R.L.
J2264/2015, CUI 33983780
IASI, Sat Valea Lupului, Comuna Valea Lupului
TEL: 0741078426
e-mail: rva.systems@yahoo.com

| | |
|---|------------------------|
| BENEFICIAR: COMUNA BOGDANA, JUDETUL VASLUI | FAZĂ DE PROIECTARE: |
| TITLU PROIECT: REALIZARE STATII DE INCARCARE PENTRU VEHICULE ELECTRICE IN COMUNA BOGDANA, JUDETUL VASLUI | D.T.A.C. |
| DENUMIRE PLANȘĂ: | NR. PLANȘĂ: |
| PLAN DE SITUATIE Semnalizare și marșaj Sat Bogdana, com. Bogdana CF 70490 - Stația nr. 1, Stația nr. 2 | PL - 3.1 |
| | DATA INTOCMIRE: |
| | IUNIE 2024 |

| | | | |
|---------------|----------------------------|------------|-----------------|
| SPECIFICAȚIE: | NUME, PRENUME: | SEMNĂTURĂ: | SCARA: |
| ȘEF PROIECT: | ing. Zetu Constantin | | 1:200 |
| PROIECTAT: | ing. Zetu Constantin | | NR. PROIECT: |
| DESENAT: | ing. Nicolae Doru Petrisor | | 489/2024 |

LEGENDA

| | |
|--|--|
| | LIMITA INTABULARE (CARTE FUNCIARE) |
| | Panou de informare continand sintagma "Proiect finantat din Fondul pentru mediu" |
| | Panou de semnalizare statii de incarcare vehicule electrice |
| | STATIE DE INCARCARE VEHICULE ELECTRICE: 1x50 kW DC + 1x22 kW AC |
| | MARCAJ LOC DE PARCERE VEHICULE ELECTRICE |

| AVIZ MEDIU | AVIZ CULTURA |
|------------|--------------|
| D-A | NU |